



Ing. FERNANDO LÓPEZ GARCÍA  
 INSPECTOR DE OBRA  
 CONSEJO ASesor DE LA REGISTRATURA

OBRA :	SEDE C.A.M. PROVISION DE MOBILIARIO	FECHA :	Junio 2020
PLANO DE :	UBICACION DE MOBILIARIO SUB SUELO	ESCALA :	1:75
		PLANO :	01

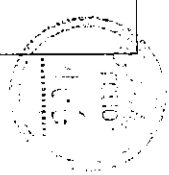

EM EM

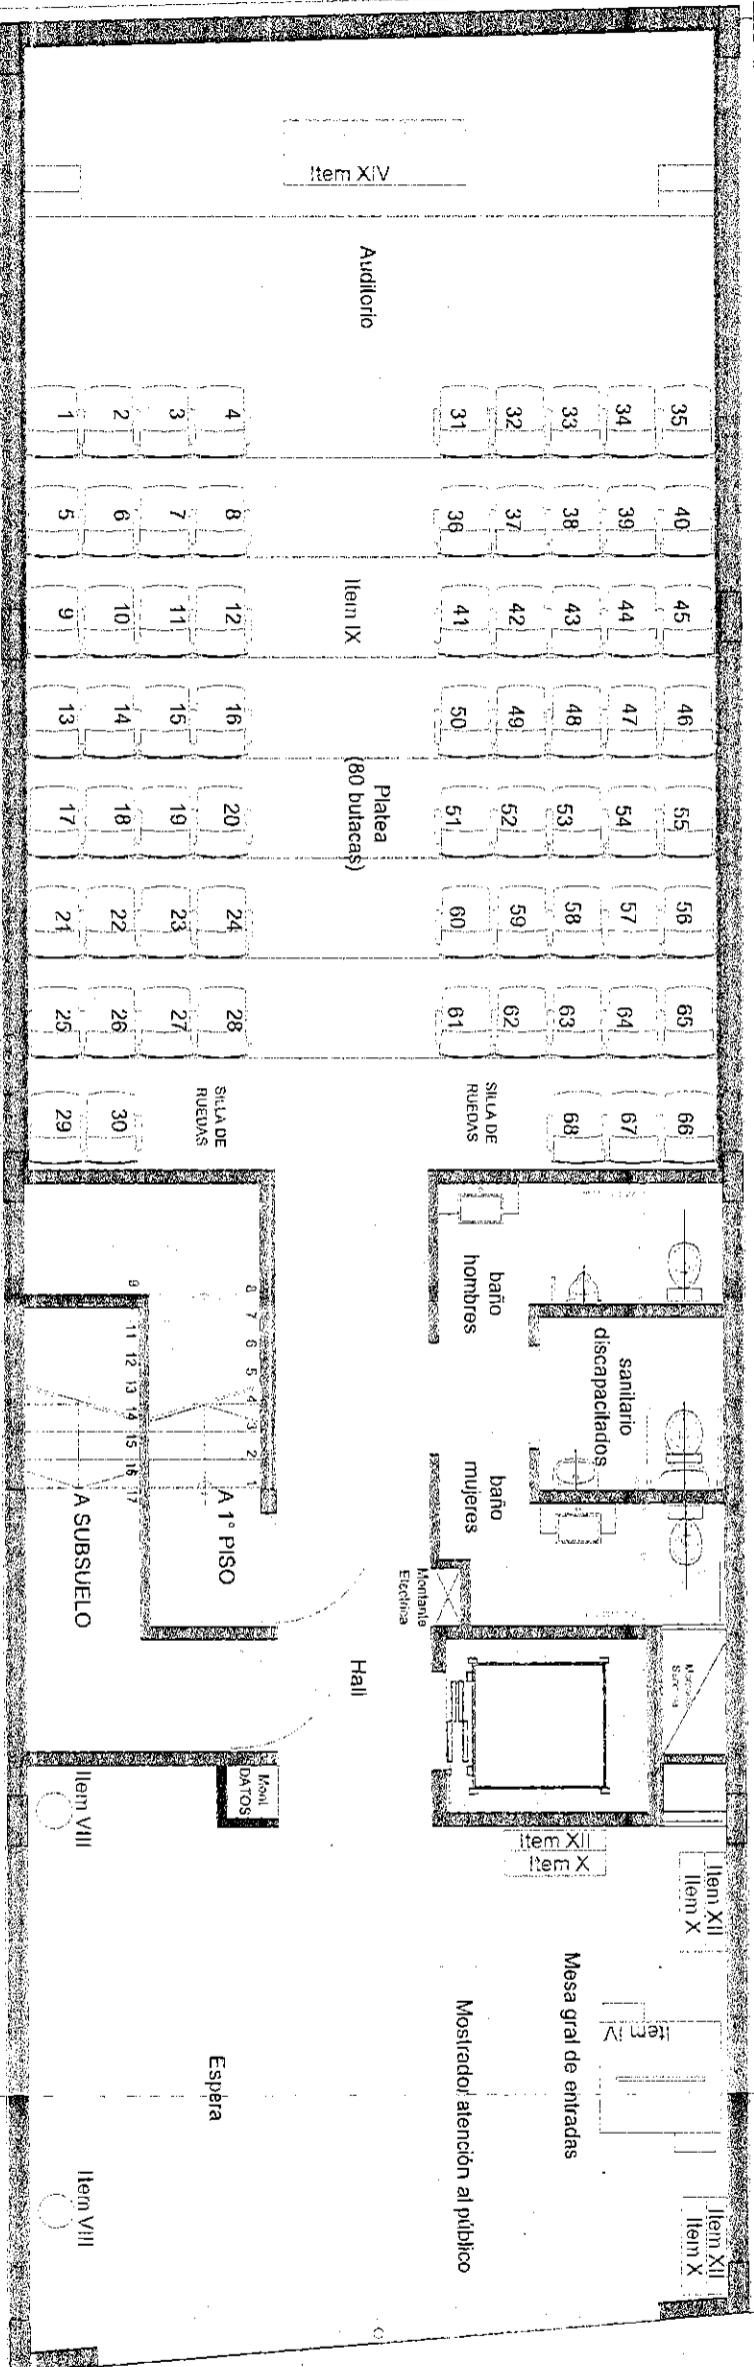

EM EM

LE

EM

LM

EM

LE


LM

Ing. FERNANDO LÓPEZ GARCÍA  
 INSPECTOR DE OBRA  
 CONSEJO ASesor DE LA MAGISTRATURA

*[Handwritten Signature]*



OBRA : <b>SEDE C.A.M. PROVISION DE MOBILIARIO</b>	PLANO DE : <b>UBICACION DE MOBILIARIO PLANTA BAJA</b>	FECHA : Junio 2020
		ESCALA : 1:75
		PLANO : <b>02</b>



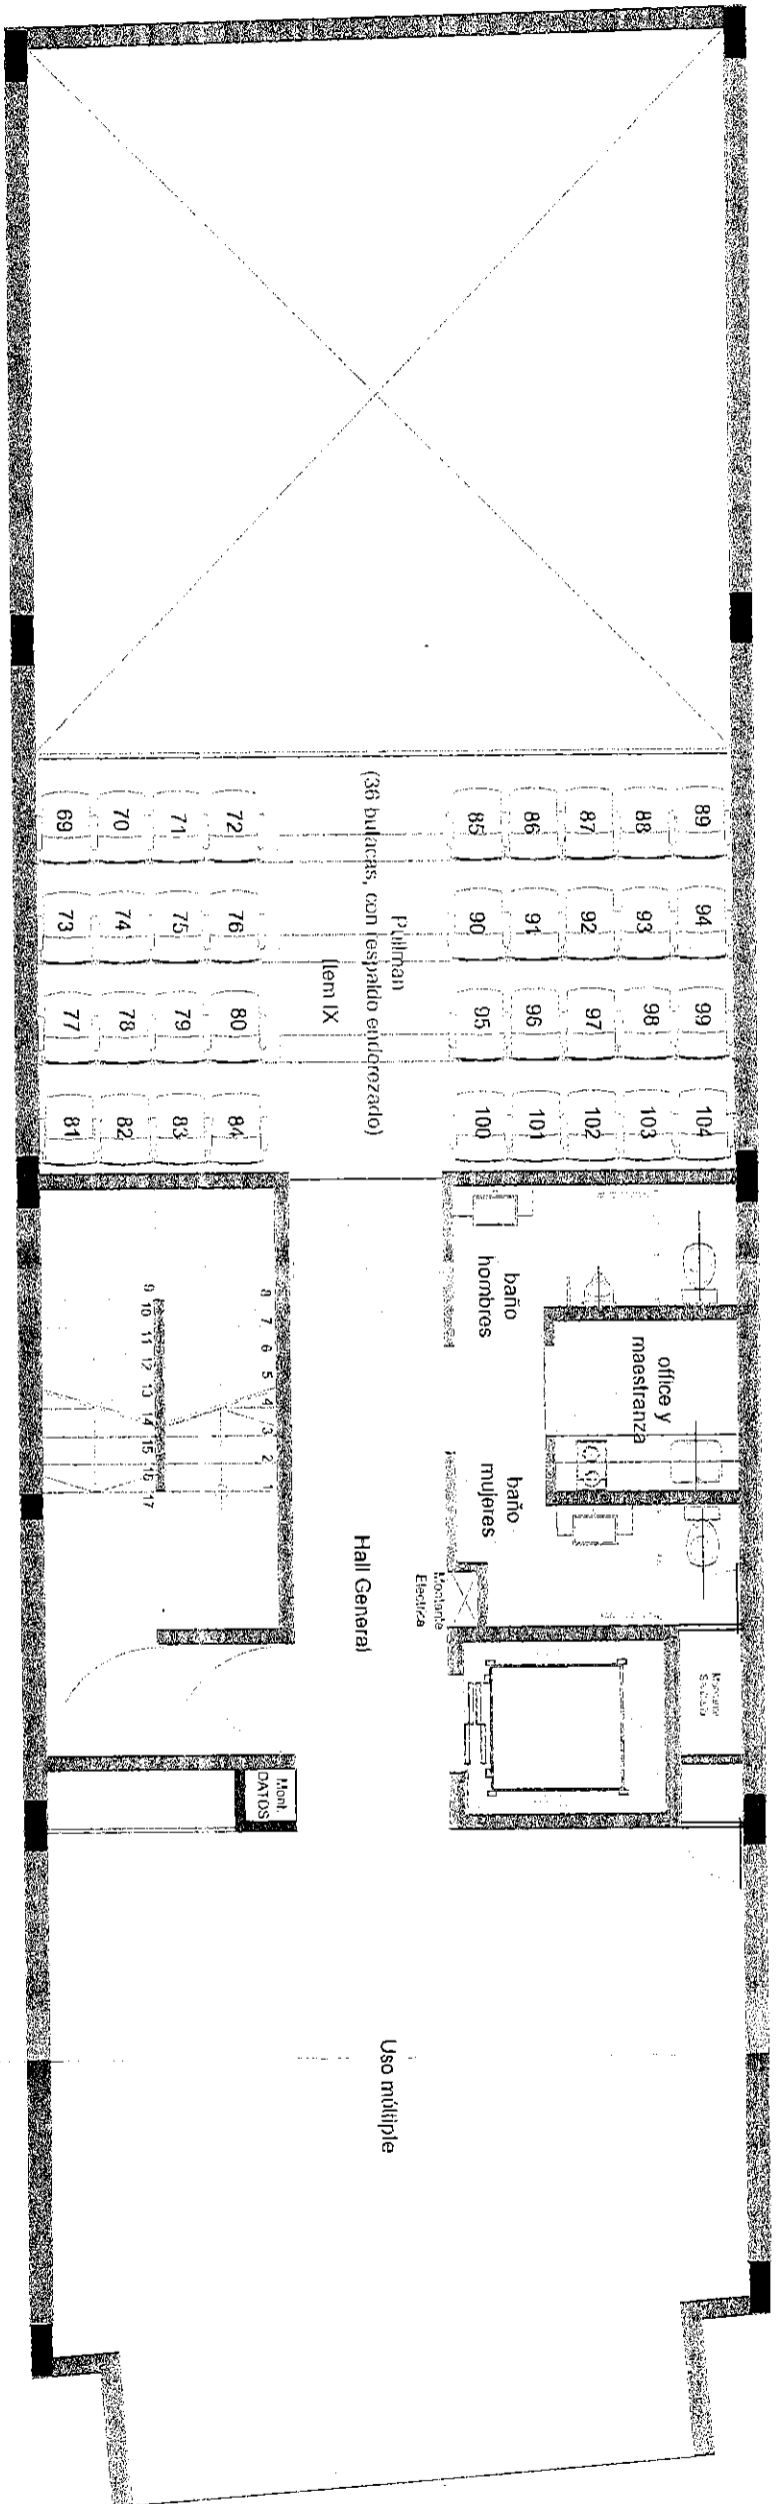



  
 Ing. FERNANDO LÓPEZ GARCÍA  
 INSPECTOR DE OBRA  
 CONSEJO ASesor DE INGENIERIA

OBRA :	SEDE C.A.M. PROVISION DE MOBILIARIO	FECHA :	Junio 2020
PLANO DE :	UBICACION DE MOBILIARIO PLANTA 1º PISO	ESCALA :	1:75
		PLANO :	03

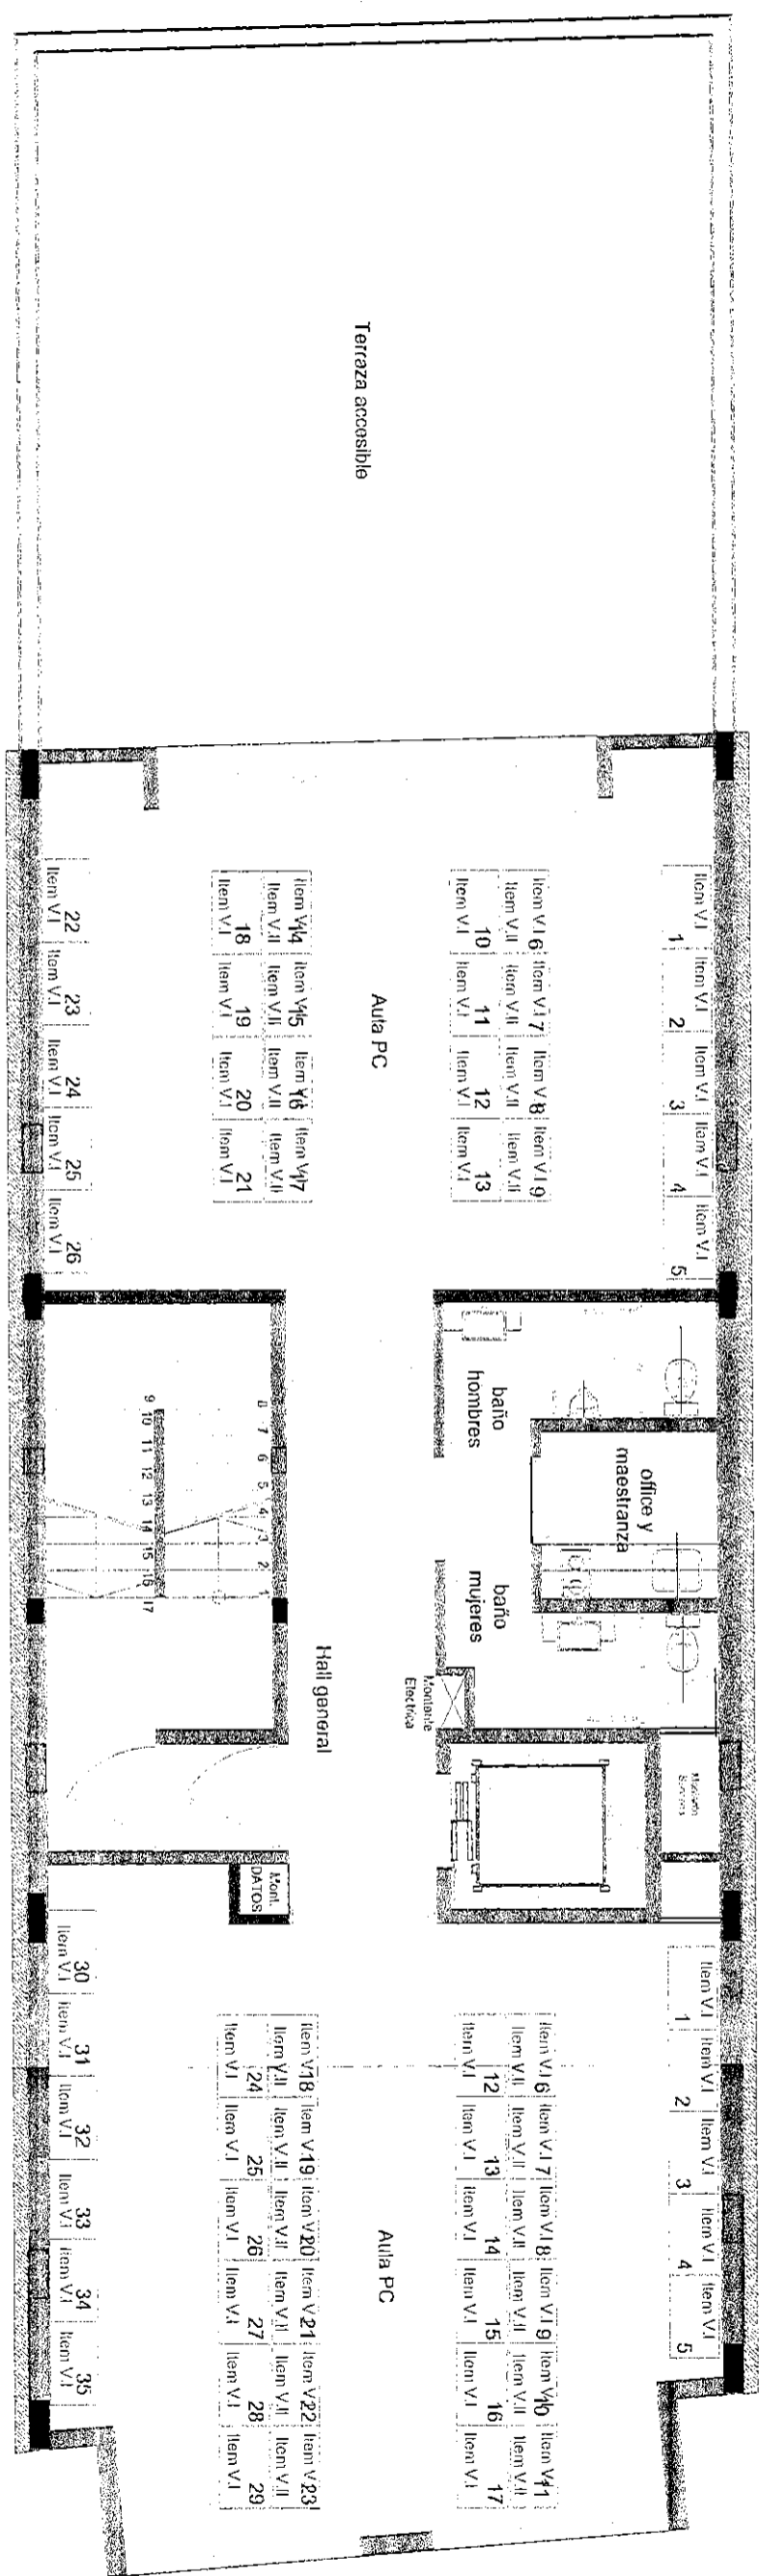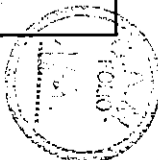


*[Signature]*  
 Ing. FERNANDO LÓPEZ GARCÍA  
 INSPECTOR DE OBRA  
 CONSEJO ASESOR DE LA INGENIERÍA

OBRA :	SEDE C.A.M. PROVISION DE MOBILIARIO	PLANO DE :	UBICACION DE MOBILIARIO PLANTA 2º PISO	FECHA :	Junio 2020
				ESCALA :	1:75
				PLANO :	04

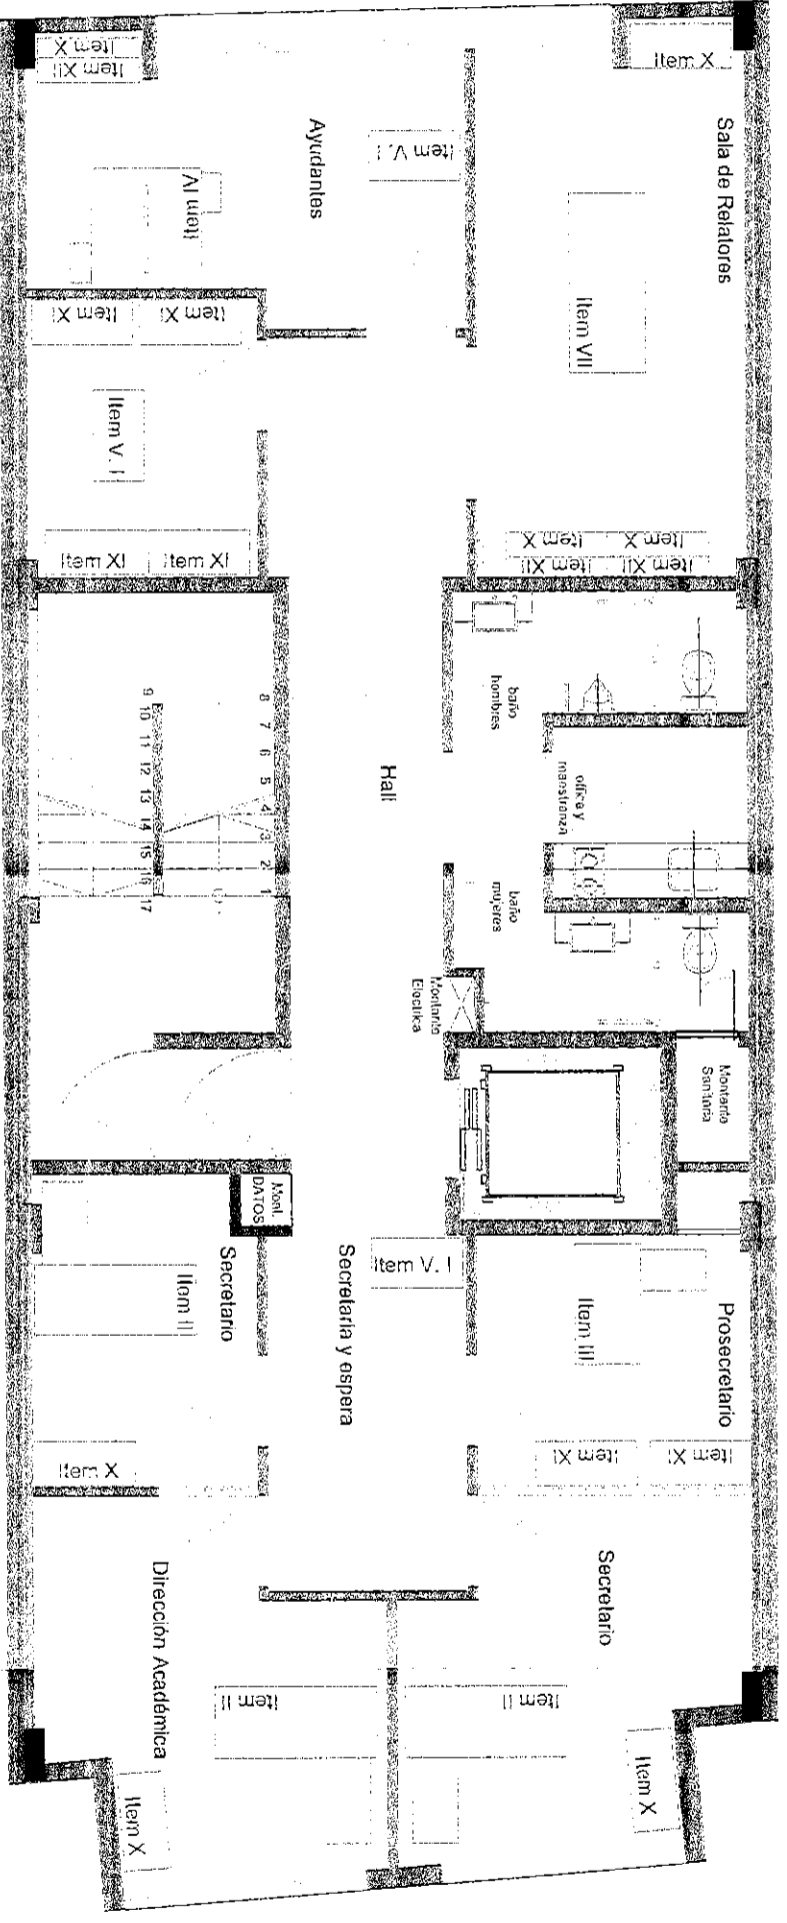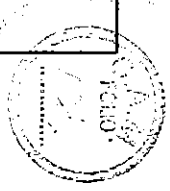

*[Signature]*  
Ing. FERNANDO LÓPEZ GARCÍA  
INSPECTOR DE OBRA  
CONSEJO ASESOR DE LA MAGISTRATURA


OBRA : <b>SEDE C.A.M. PROVISION DE MOBILIARIO</b>	PLANO DE : <b>UBICACION DE MOBILIARIO PLANTA 3º PISO</b>	FECHA : Junio 2020
		ESCALA : 1:75
		PLANO : <b>05</b>

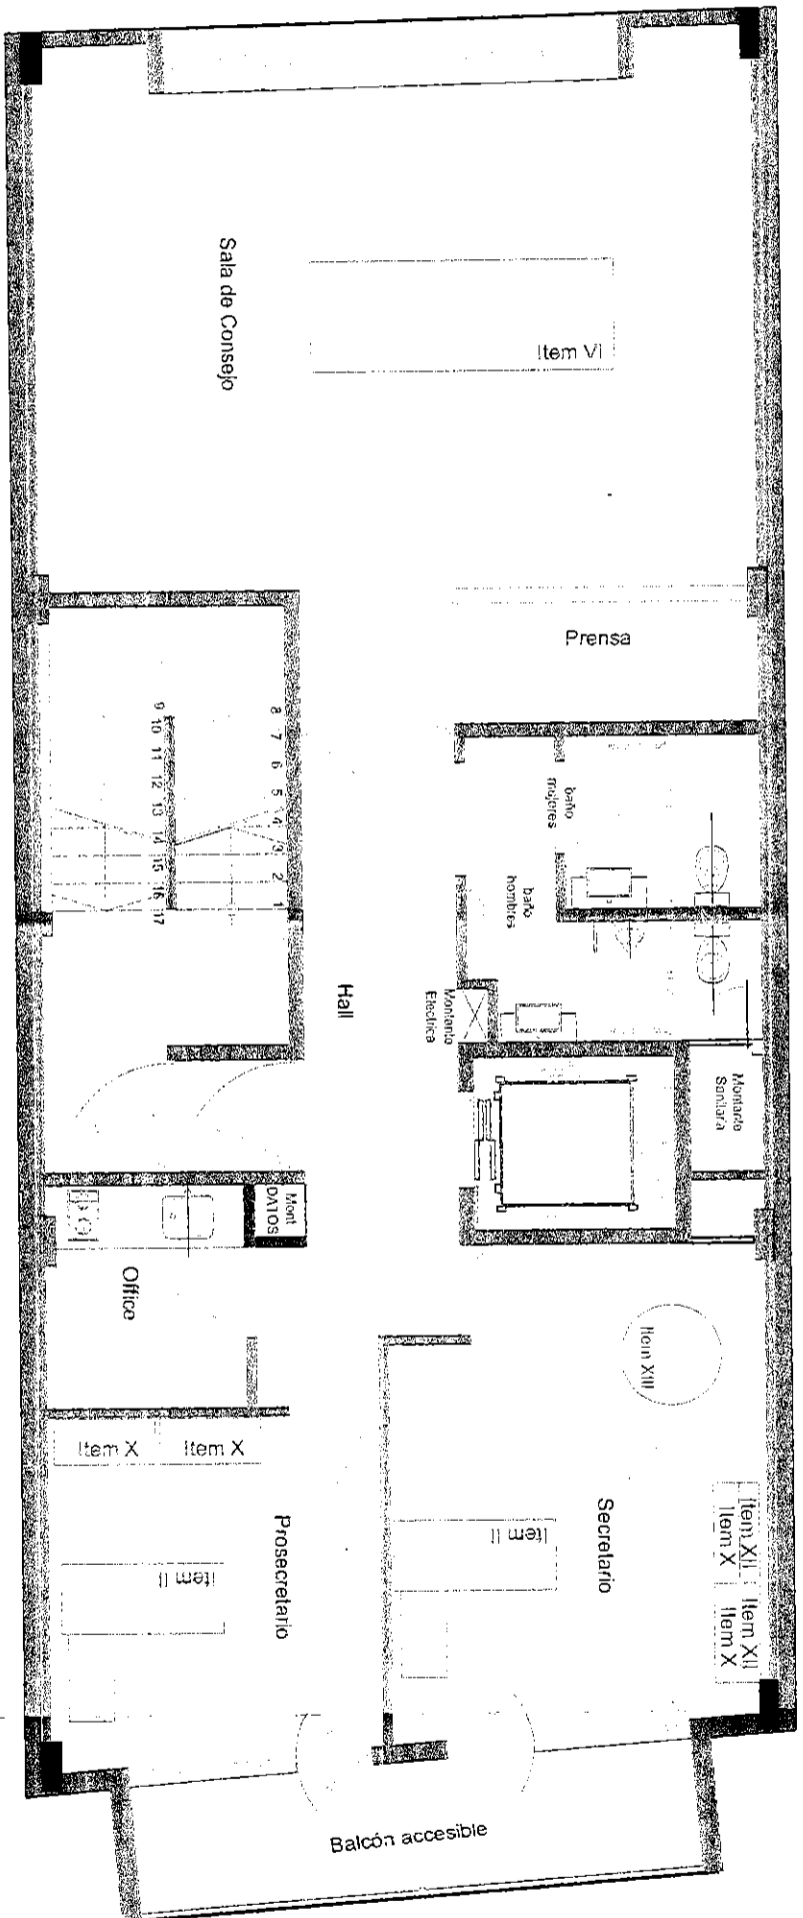

Ing. FERNANDO LÓPEZ GARCÍA  
INSPECTOR DE OBRA  
CONSEJO ASesor DE LA MAGISTRATURA

OBRA :	SEDE C.A.M. PROVISION DE MOBILIARIO	FECHA :	Junio 2020
PLANO DE :	UBICACION DE MOBILIARIO 4º PISO	ESCALA :	1:75
		PLANO :	06



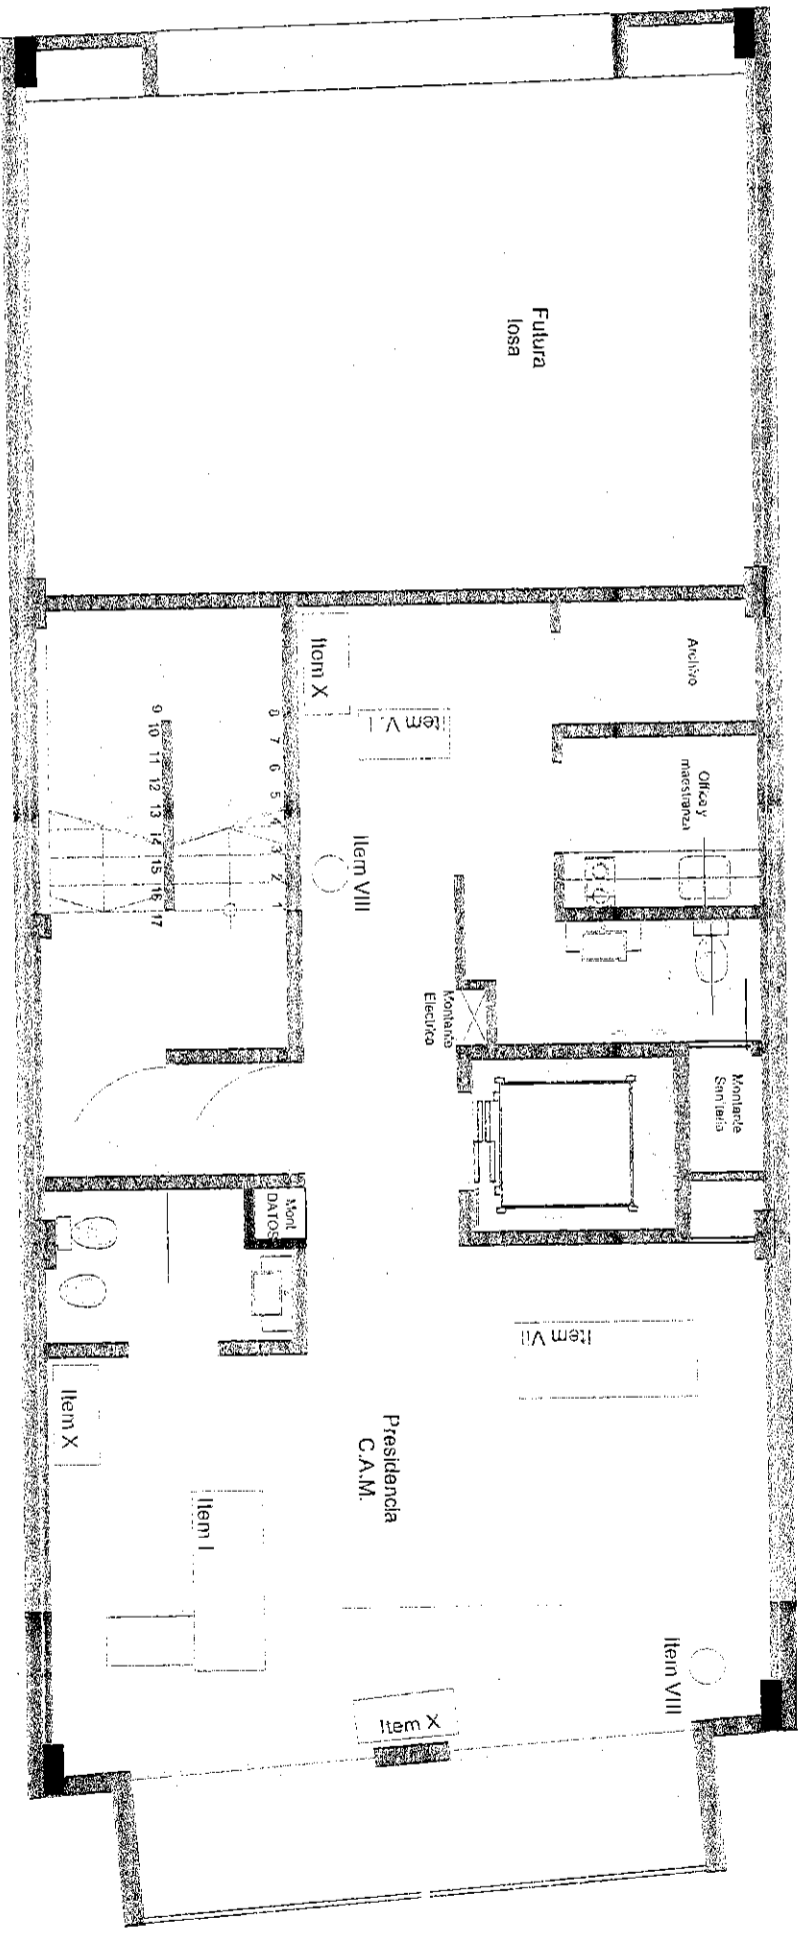



Ing. FERNANDO LÓPEZ GARCÍA  
 INSPECTOR DE OBRA  
 CONSEJO ASesor DE INGENIERIA

*[Handwritten Signature]*

OBRA :	SEDE C.A.M. PROVISION DE MOBILIARIO	FECHA :	Junio 2020
PLANO DE :	UBICACION DE MOBILIARIO PLANTA 5º PISO	ESCALA :	1:75
		PLANO :	07




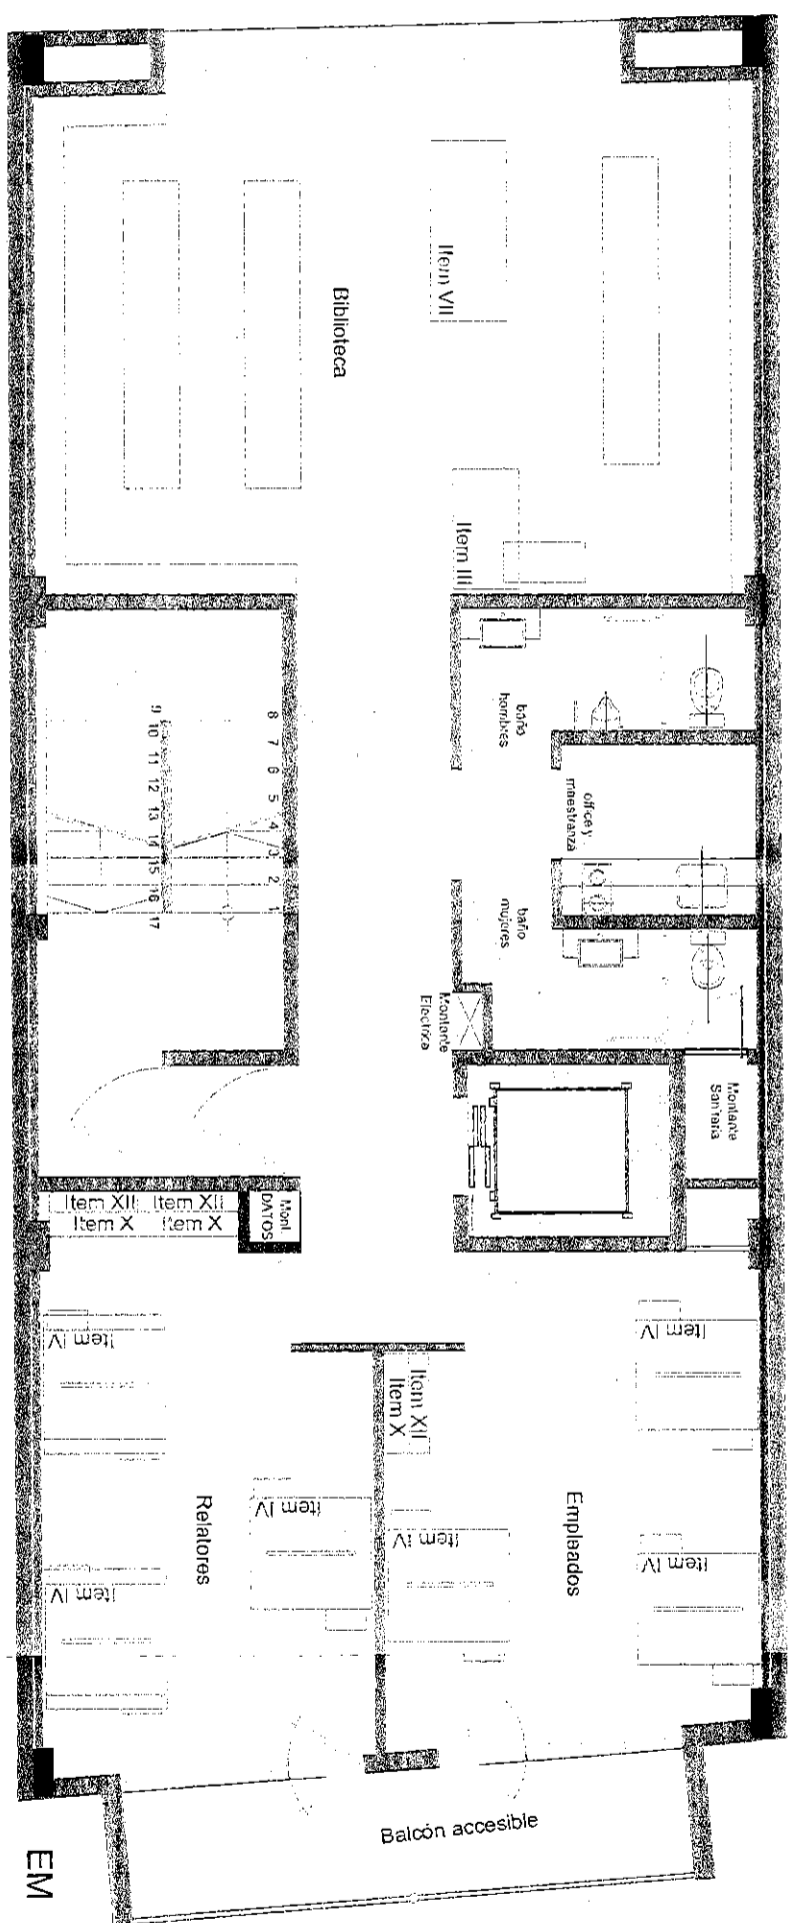


  
 Ing. FERNANDO LÓPEZ GARCÍA  
 INSPECTOR DE OBRA  
 CONSEJO ASesor DE LA MAGISTRATURA


OBRA :	SEDE C.A.M. PROVISION DE MOBILIARIO	FECHA :	Junio 2020
PLANO DE :	UBICACION DE MOBILIARIO PLANTA 6º PISO	ESCALA :	1:75
		PLANO :	08



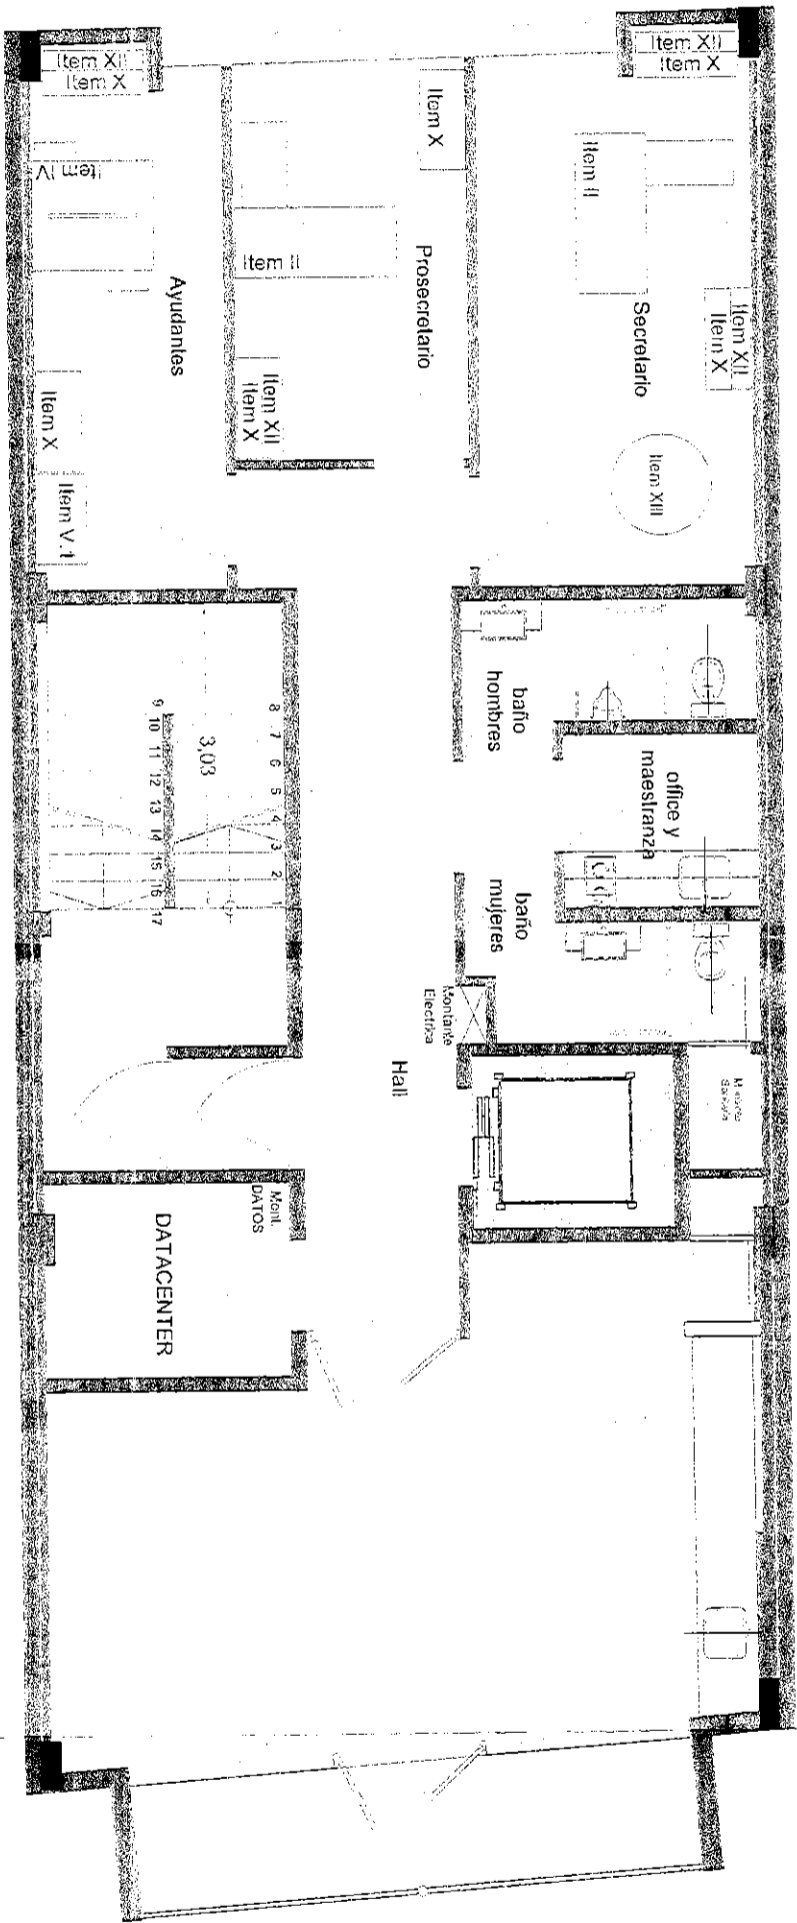



  
 Ing. FERNANDO LÓPEZ GARCÍA  
 INSPECTOR DE OBRA  
 CONSEJO ASesor DE LA REGISTRATURA

OBRA :	SEDE C.A.M. PROVISION DE MOBILIARIO	PLANO DE :	UBICACION DE MOBILIARIO 7º PISO	FECHA :	Junio 2020
				ESCALA :	1:75
				PLANO :	09

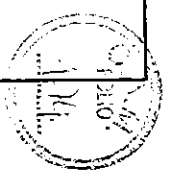

07/10/19  
125

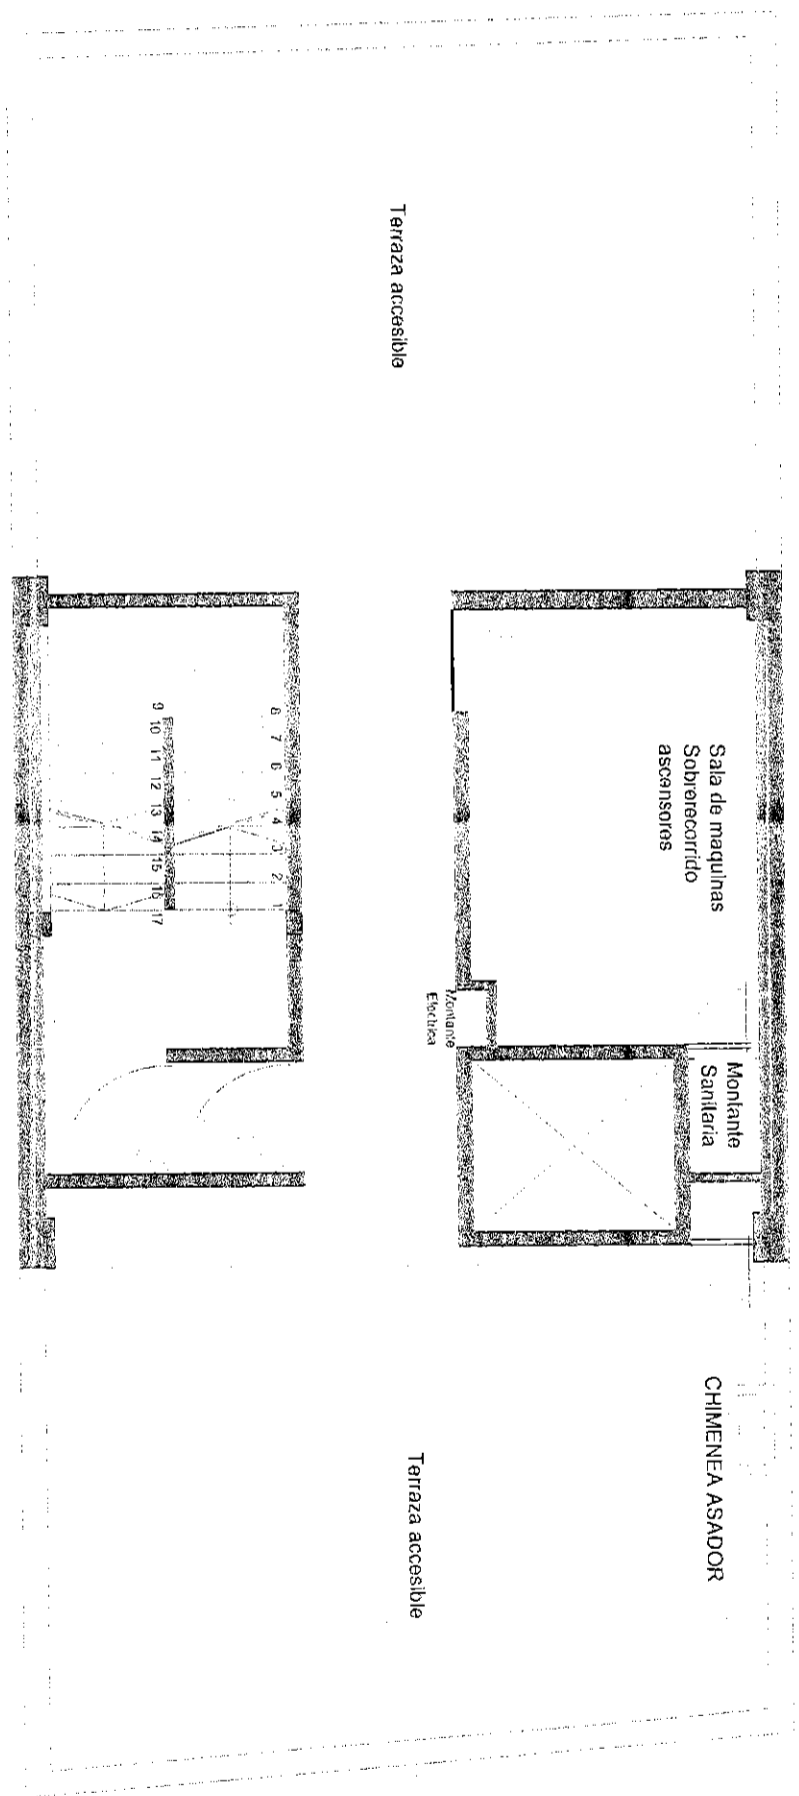

  
Ing. FERNANDO LOPEZ GARCIA  
INSPECTOR DE OBRA  
CONSEJO ASESOR DE LA MAGISTRATURA

OBRA : <b>SEDE C.A.M. PROVISION DE MOBILIARIO</b>	PLANO DE : UBICACION DE MOBILIARIO PLANTA TERRAZA	FECHA : Abril 2019
		ESCALA : 1:75
		PLANO : <b>10</b>