




Ing. FERNANDO LÓPEZ GARCÍA
INSPECTOR DE OBRA
CONSEJO ASESOR DE LA MAGISTRATURA

OBRA: SEDE C.A.M. PROVISION DE SILLAS, CORTINAS Y ESTANTERÍAS	PLANO DE: UBICACION DE RACKS SUB SUELO	FECHA: Junio 2020
		ESCALA: 1:75
		PLANO: 01

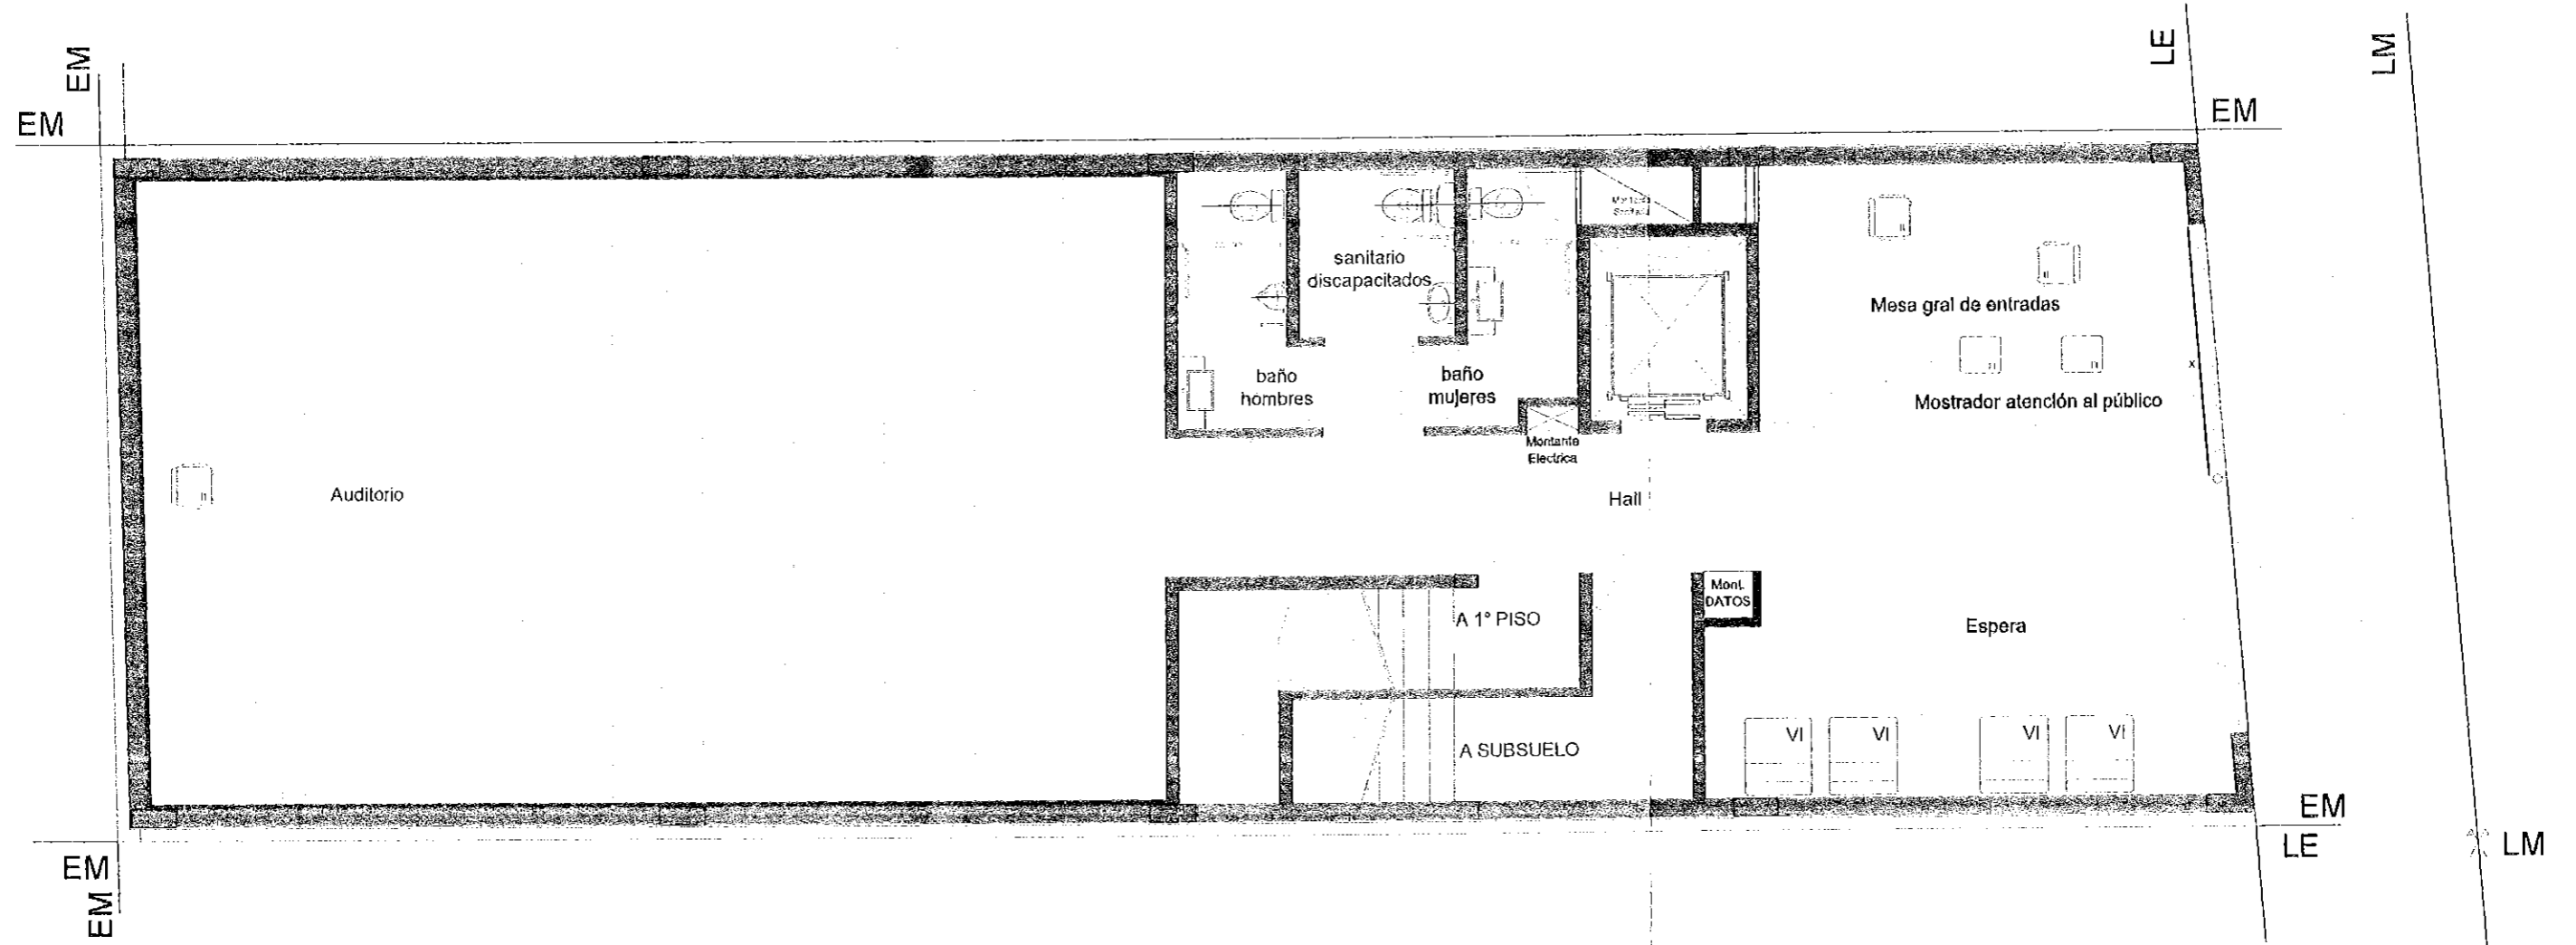



 Ing. FERNANDO LÓPEZ GARCÍA
 INSPECTOR DE OBRA
 CONSEJO ASESOR DE LA MAGISTRATURA

OBRA : SEDE C.A.M. PROVISION DE SILLAS, CORTINAS Y ESTANTERÍAS	PLANO DE : PLANTA BAJA	FECHA : Junio 2020
		ESCALA : 1:75
		PLANO : 02

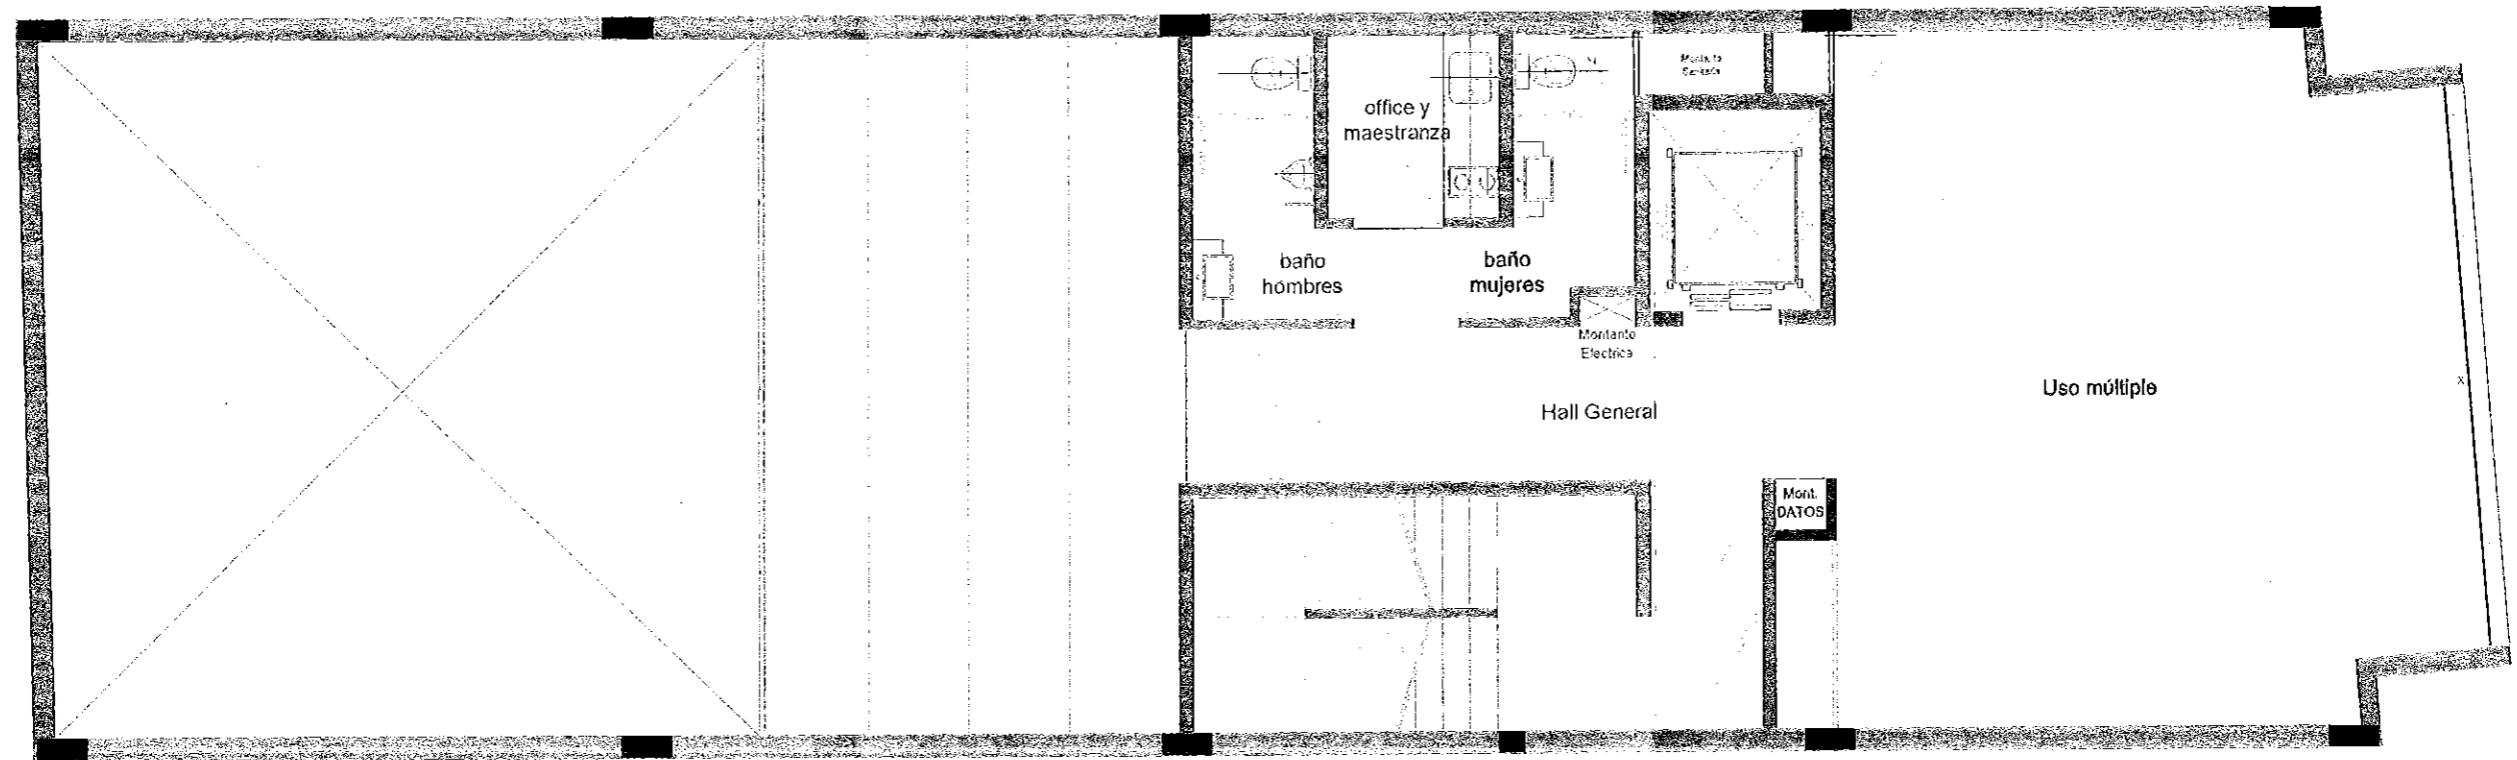


[Handwritten Signature]
Ing. FERNANDO LOPEZ GARCIA
INSPECTOR DE OBRA
CONSEJO ASESOR DE LA MAGISTRATURA

OBRA:	SEDE C.A.M. PROVISION DE SILLAS, CORTINAS Y ESTANTERÍAS	PLANO DE:	1° PISO	FECHA:	Junio 2020
				ESCALA:	1:75
				PLANO:	03

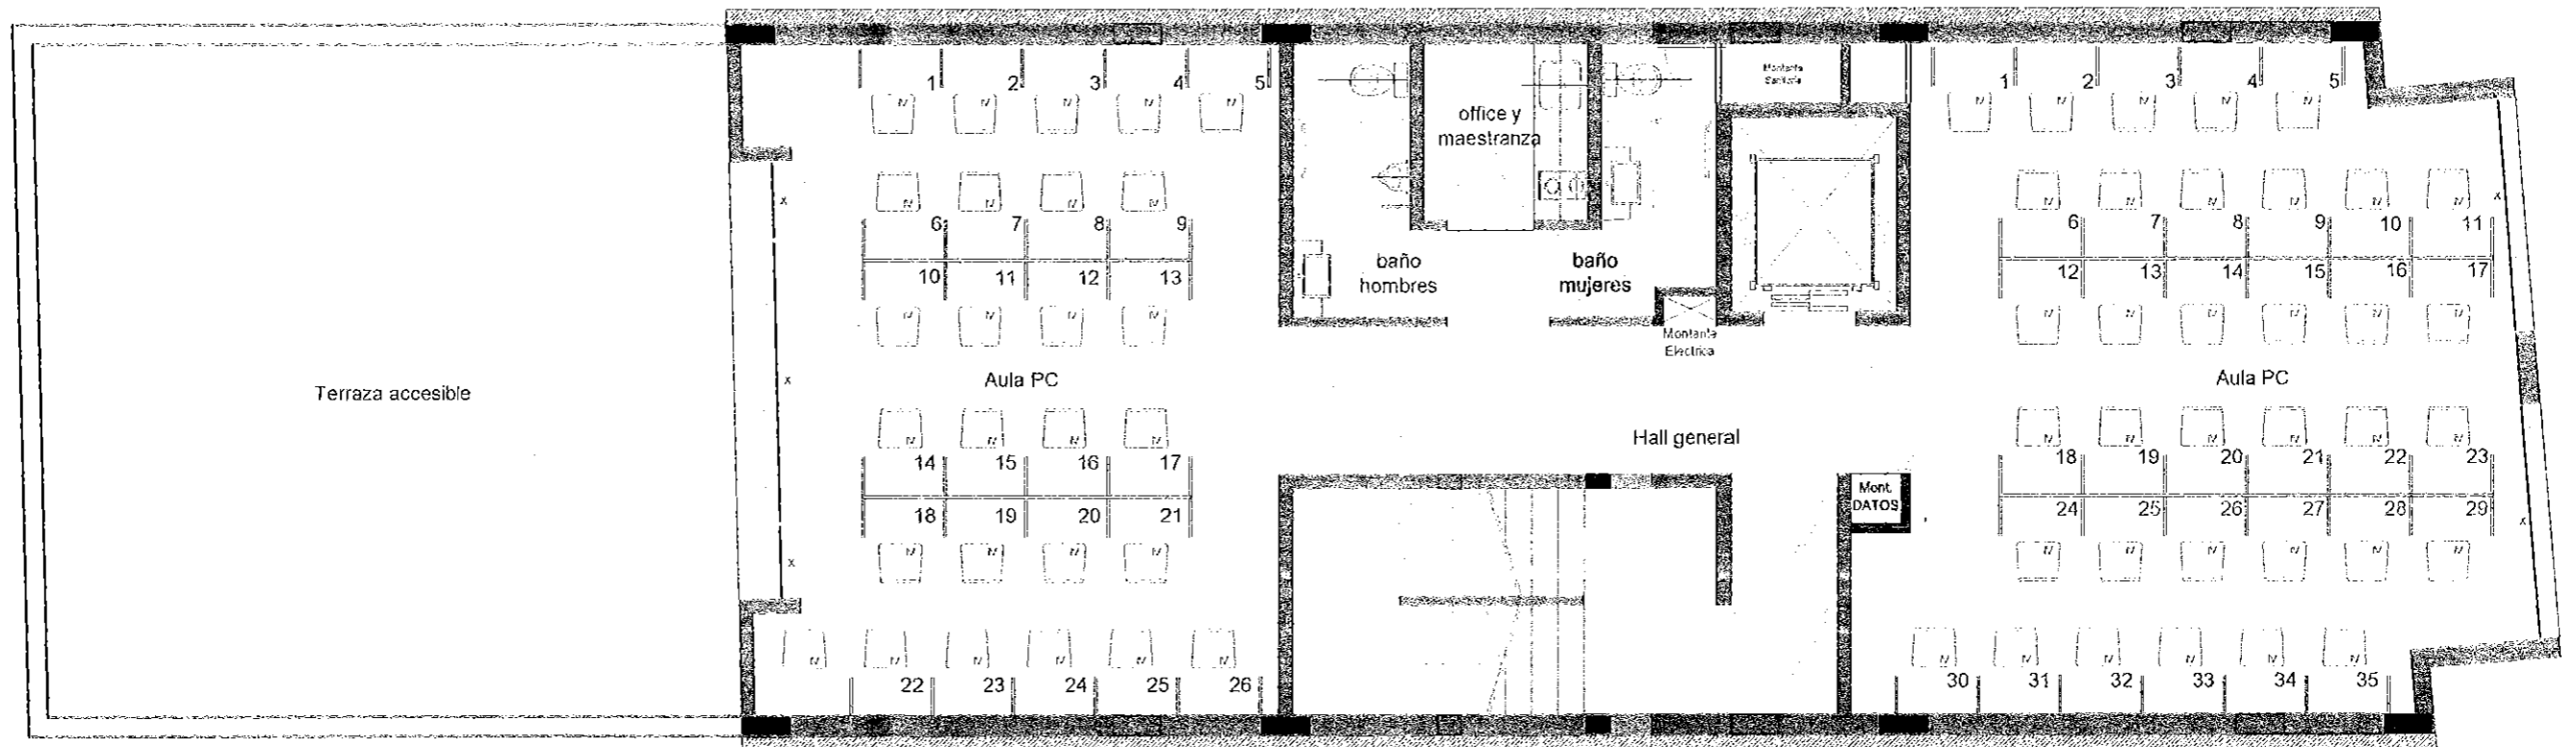


[Signature]
Ing. FERNANDO LÓPEZ GARCÍA
 INSPECTOR DE OBRA
 CONSEJO ASESOR DE LA MAGISTRATURA

OBRA: SEDE C.A.M. PROVISION DE SILLAS, CORTINAS Y ESTANTERÍAS	PLANO DE: 2° PISO	FECHA: Junio 2020 ESCALA: 1:75 PLANO: 04
-----------------------------------------------------------------------------------------	---------------------------------	-------------------------------------------------------------------------------------

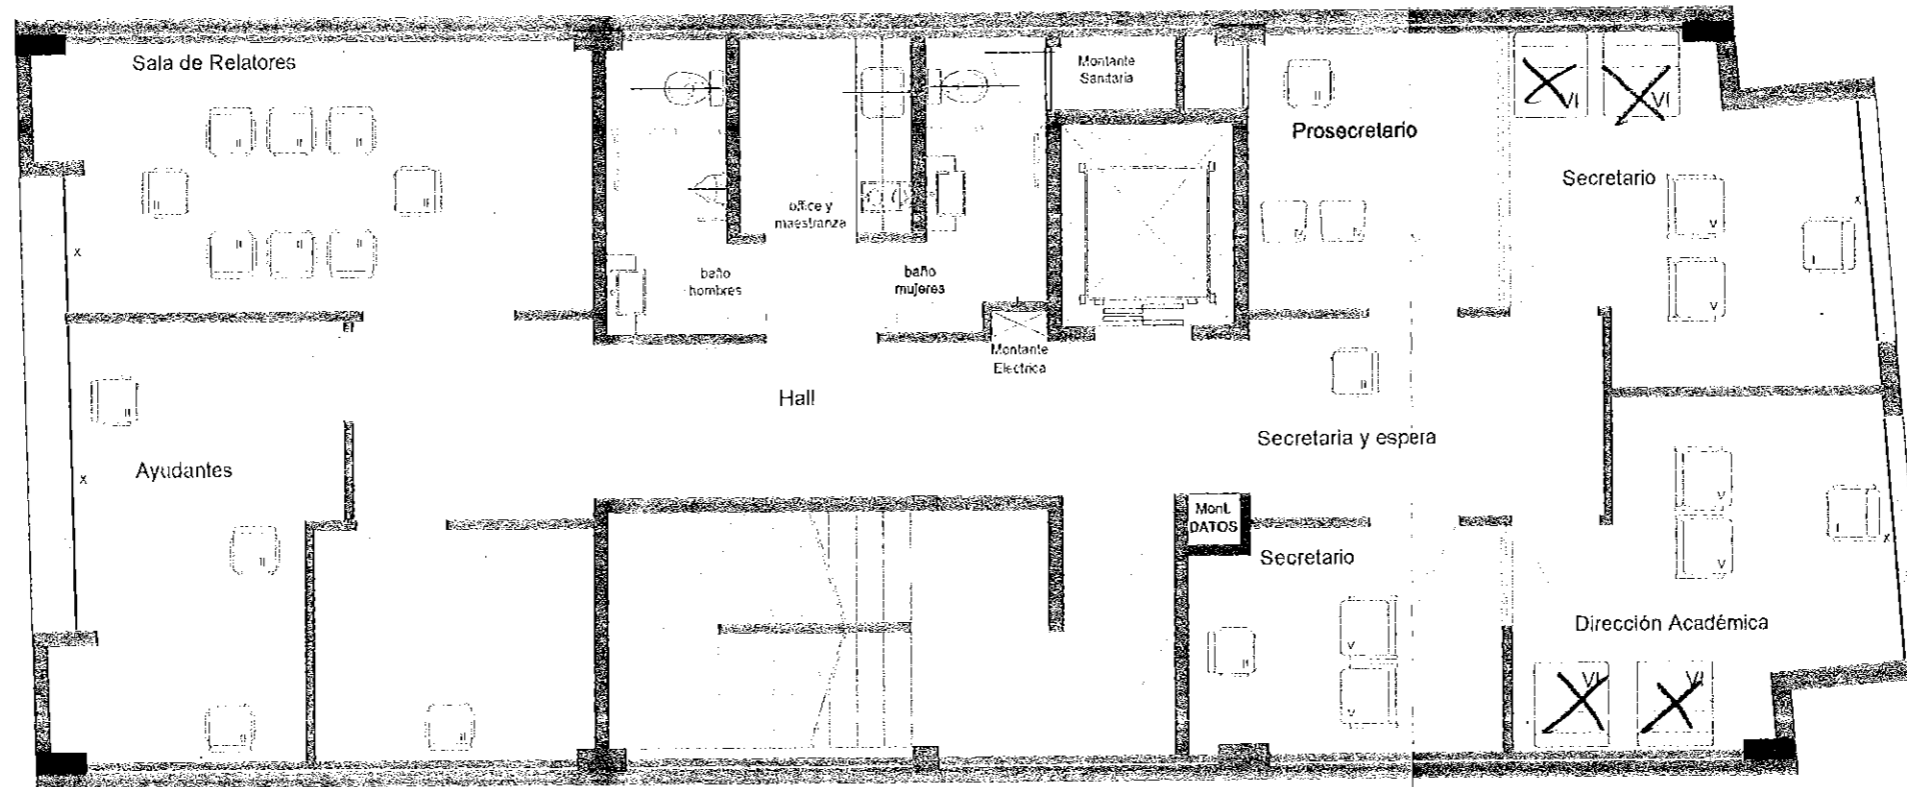


[Signature]
 Ing. FERNANDO LÓPEZ GARCIA
 INSPECTOR DE OBRA
 CONSEJO ASESOR DE LA MAGISTRATURA

OBRA : SEDE C.A.M. PROVISION DE SILLAS, CORTINAS Y ESTANTERÍAS	PLANO DE : 3° PISO	FECHA : JUnio 2020
		ESCALA : 1:75
		PLANO : 05

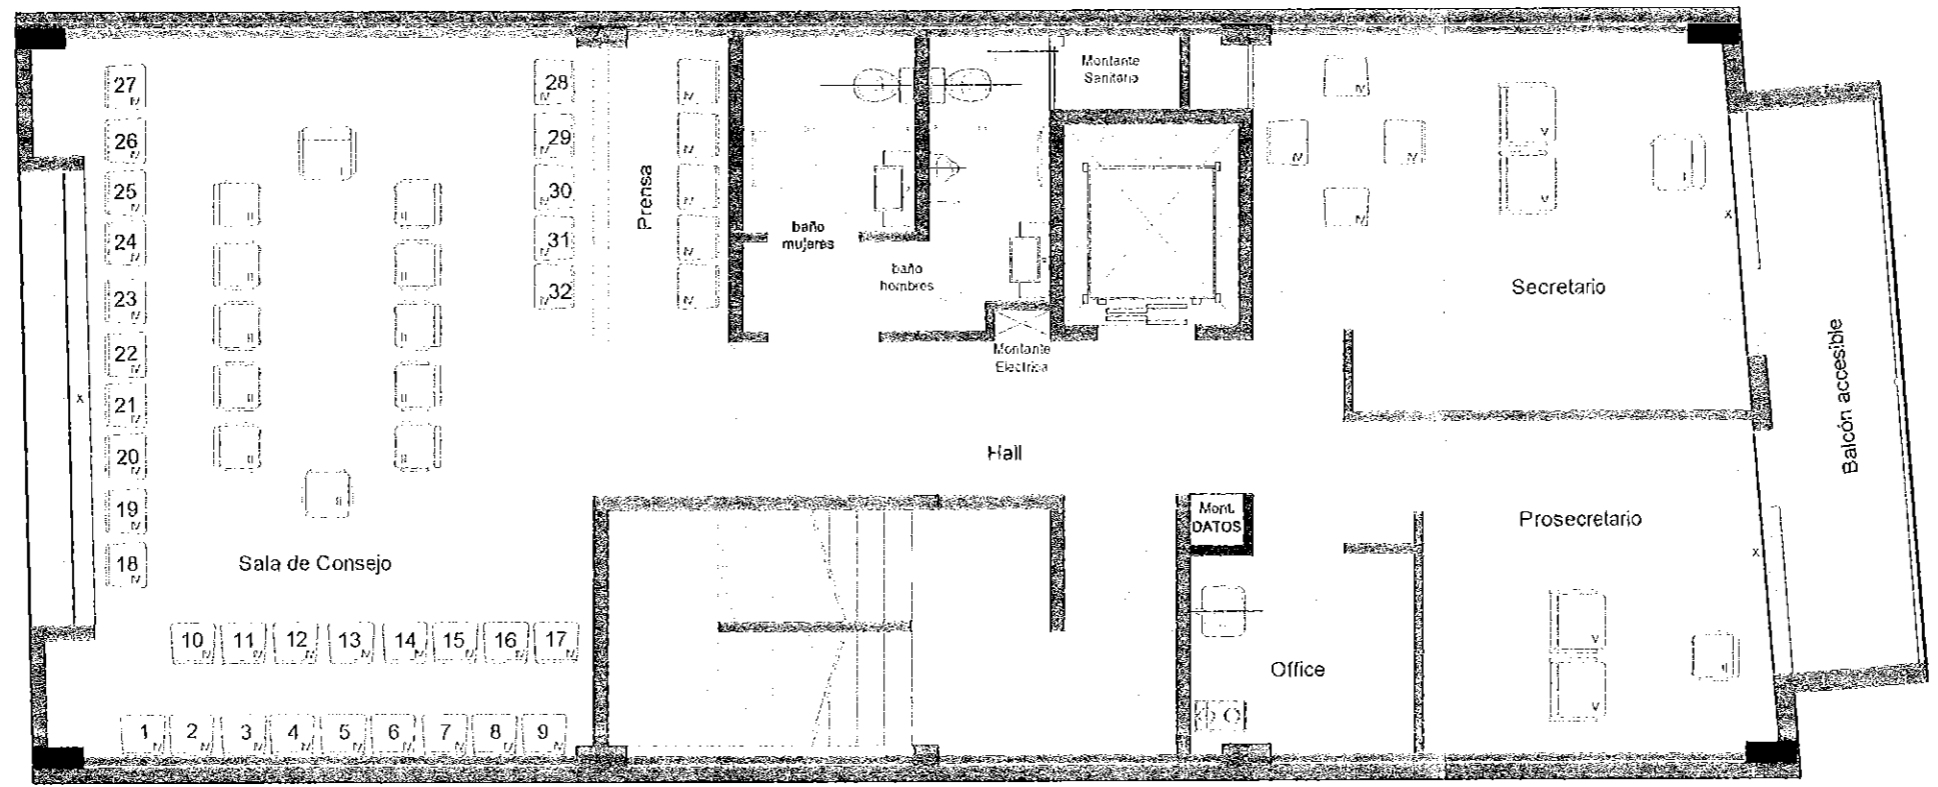


[Signature]
 Ing. FERNANDO LÓPEZ GARCÍA
 INSPECTOR DE OBRA
 CONSEJO ASESOR DE LA MAGISTRATURA

OBRA: SEDE C.A.M. PROVISION DE SILLAS, CORTINAS Y ESTANTERÍAS	PLANO DE: 4° PISO	FECHA: Junio 2020
		ESCALA: 1:75
		PLANO: 06

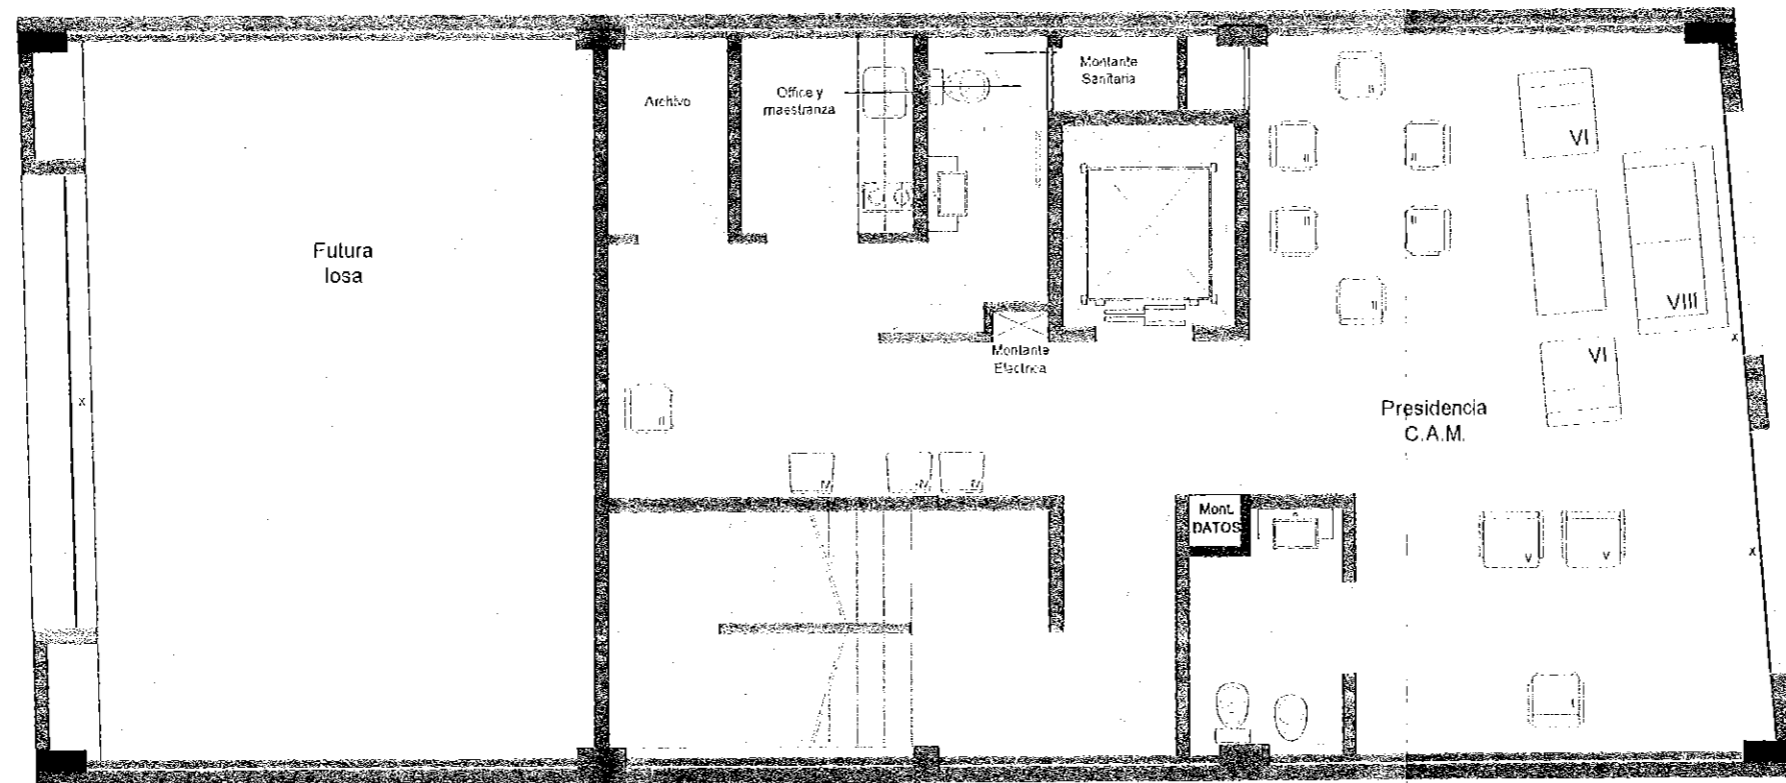


[Handwritten Signature]
 Ing. FERNANDO LÓPEZ GARCIA
 INSPECTOR DE OBRA
 CONSEJO ASESOR DE LA MAGISTRATURA

OBRA : SEDE C.A.M. PROVISION DE SILLAS, CORTINAS Y ESTANTERIAS	PLANO DE : 5° PISO	FECHA : Junio 2020 ESCALA : 1:75 PLANO : 07
---------------------------------------------------------------------------------------	---------------------------	-------------------------------------------------------------------

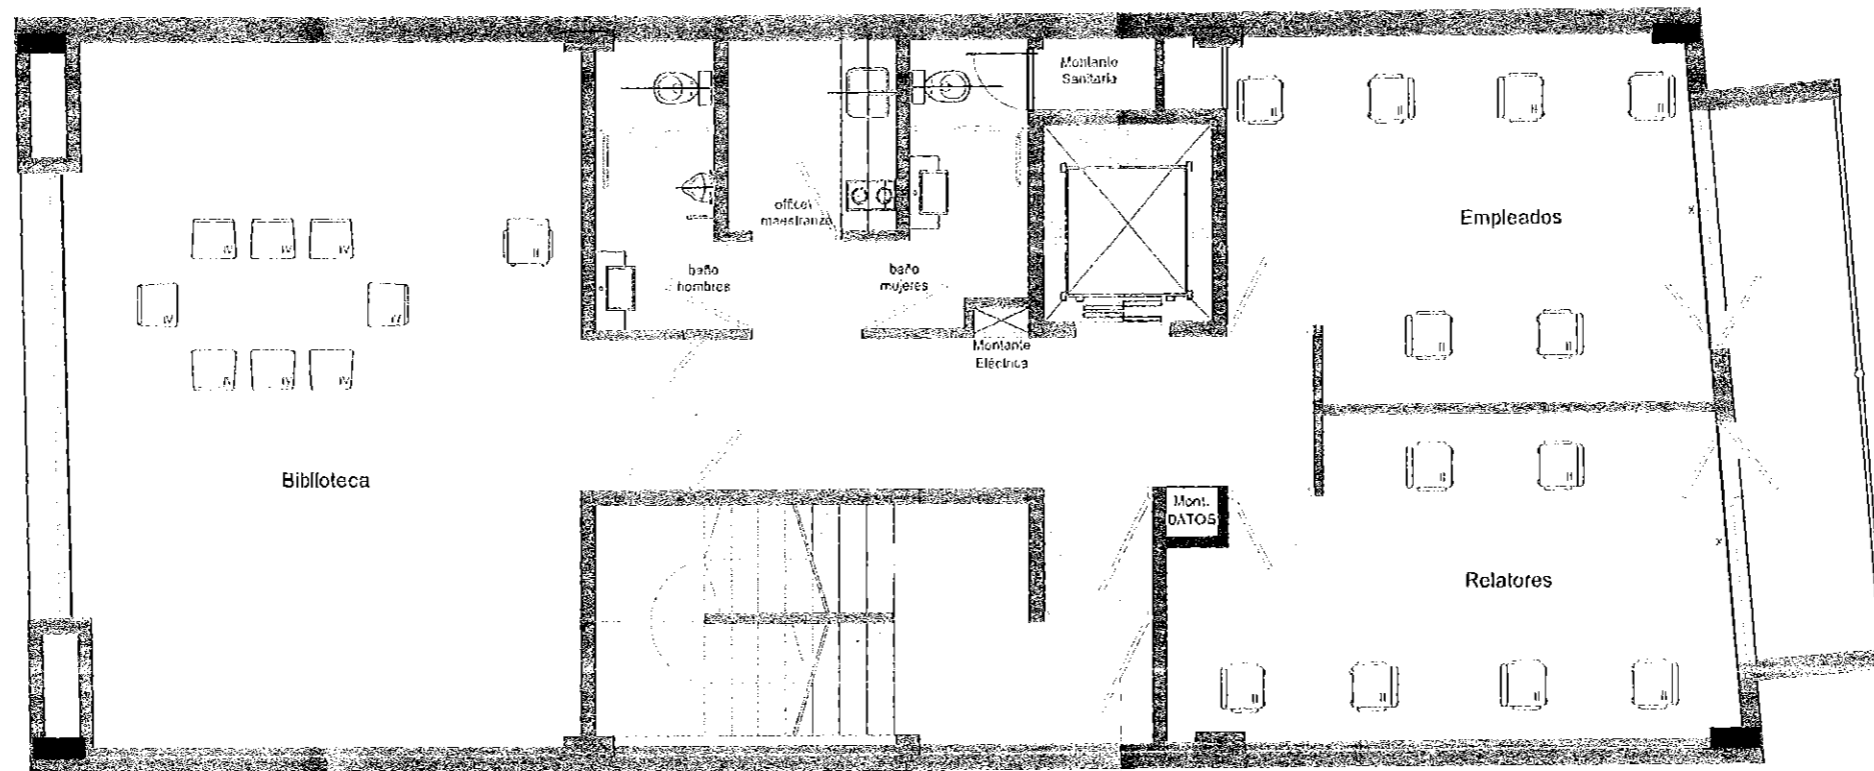

[Handwritten Signature]
 Ing. FERNANDO LÓPEZ GARCIA
 INSPECTOR DE OBRA
 CONSEJO ASESOR DE LA MAGISTRATURA

OBRA:	PLANO DE:	FECHA:
SEDE C.A.M. PROVISION DE SILLAS, CORTINAS Y ESTANTERIAS	6° PISO	Abril 2019
		ESCALA: 1: 75
		PLANO: 08

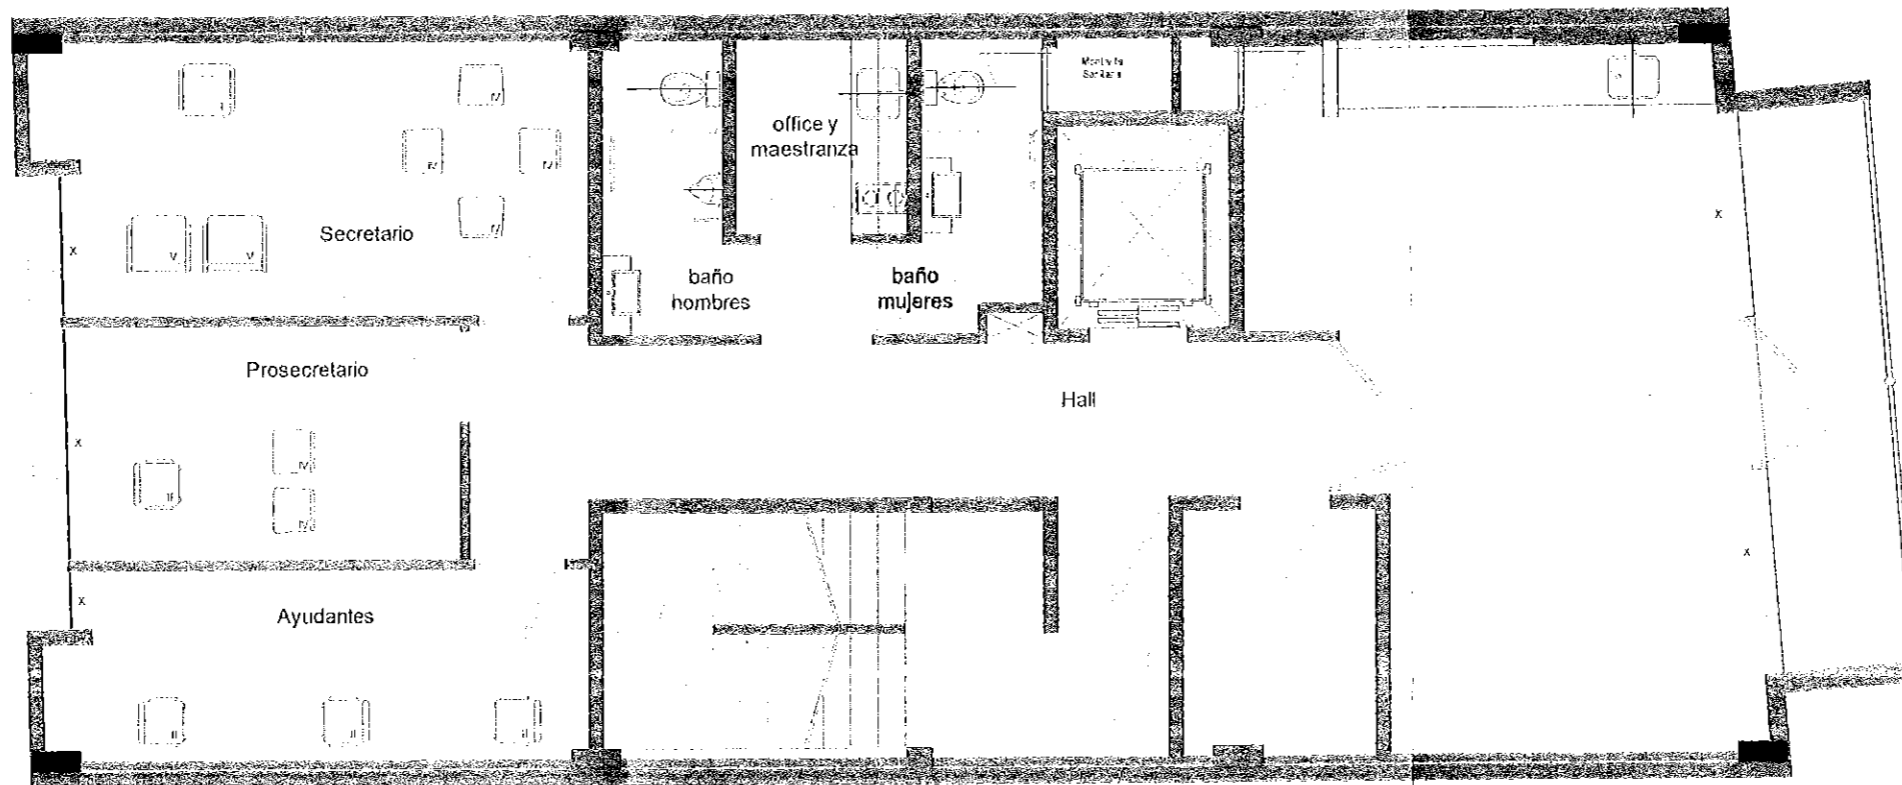

[Signature]
 Ing. FERNANDO LOPEZ GARCIA
 INSPECTOR DE OBRA
 CONSEJO ASESOR DE LA MAGISTRATURA

OBRA: SEDE C.A.M. PROVISION DE SILLAS, CORTINAS Y ESTANTERIAS	PLANO DE : 7° PISO	FECHA : Junio 2020 ESCALA : 1:75 PLANO : 09
----------------------------------------------------------------------------------	---------------------------	-------------------------------------------------------------------