


Planta

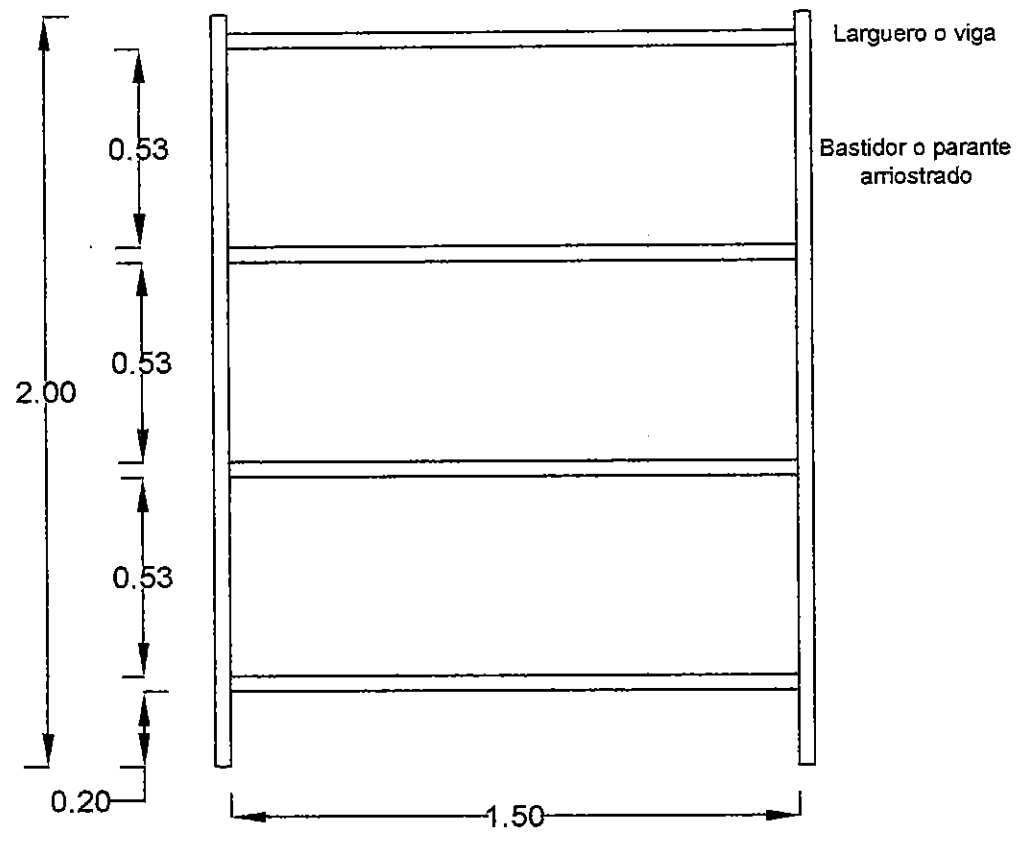

Frente

[Signature]
Ing. FERNANDO LOPEZ GARCIA
INSPECTOR DE OBRA
CONSEJO ASESOR DE LA MAGISTRATURA

OBRA : SEDE C.A.M. PROVISION DE SILLAS, CORTINAS Y ESTANTERIAS	PLANO DE : DETALLE ESTANTERIAS	FECHA : Junio 2020
		ESCALA : 1:20
		PLANO : 10