


Planta 1º piso

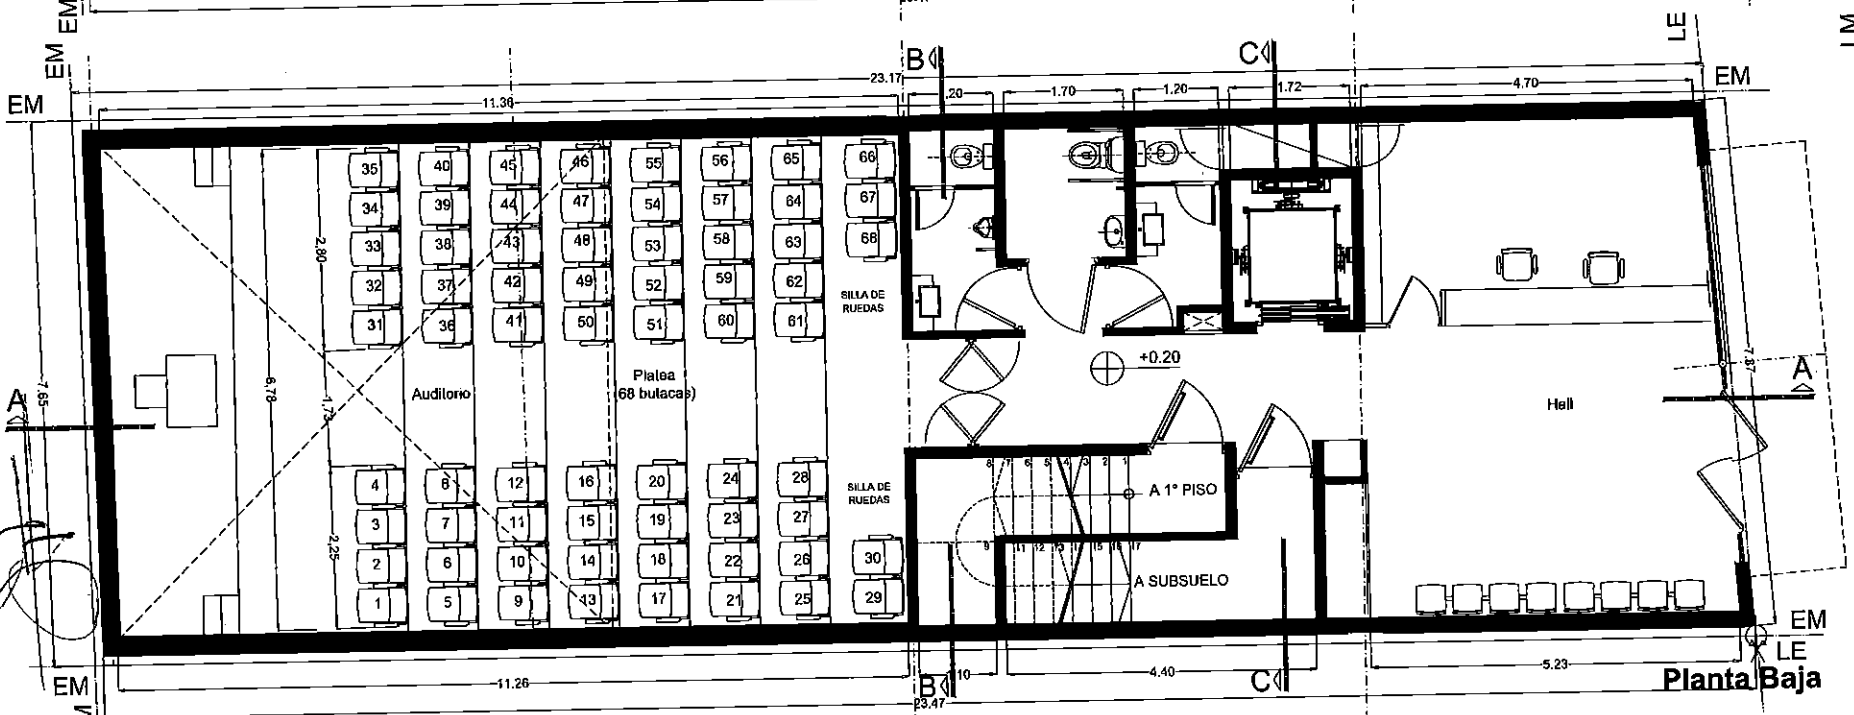


Planta Baja


Ing. FERNANDO LÓPEZ GARCÍA  
 INSPECTOR DE OBRA  
 CONSEJO ASesor DE LA MAGISTRATURA

C.A.M. BUTACAS PARA AUDITORIO

AUDITORIO: PLANTA BAJA Y PRIMER PISO

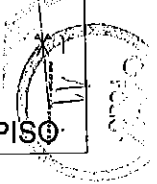

Ing. FERNANDO LÓPEZ GARCÍA  
INSPECTOR DE OBRAS  
CONSEJO ASesor DE LA MAGISTRATURA

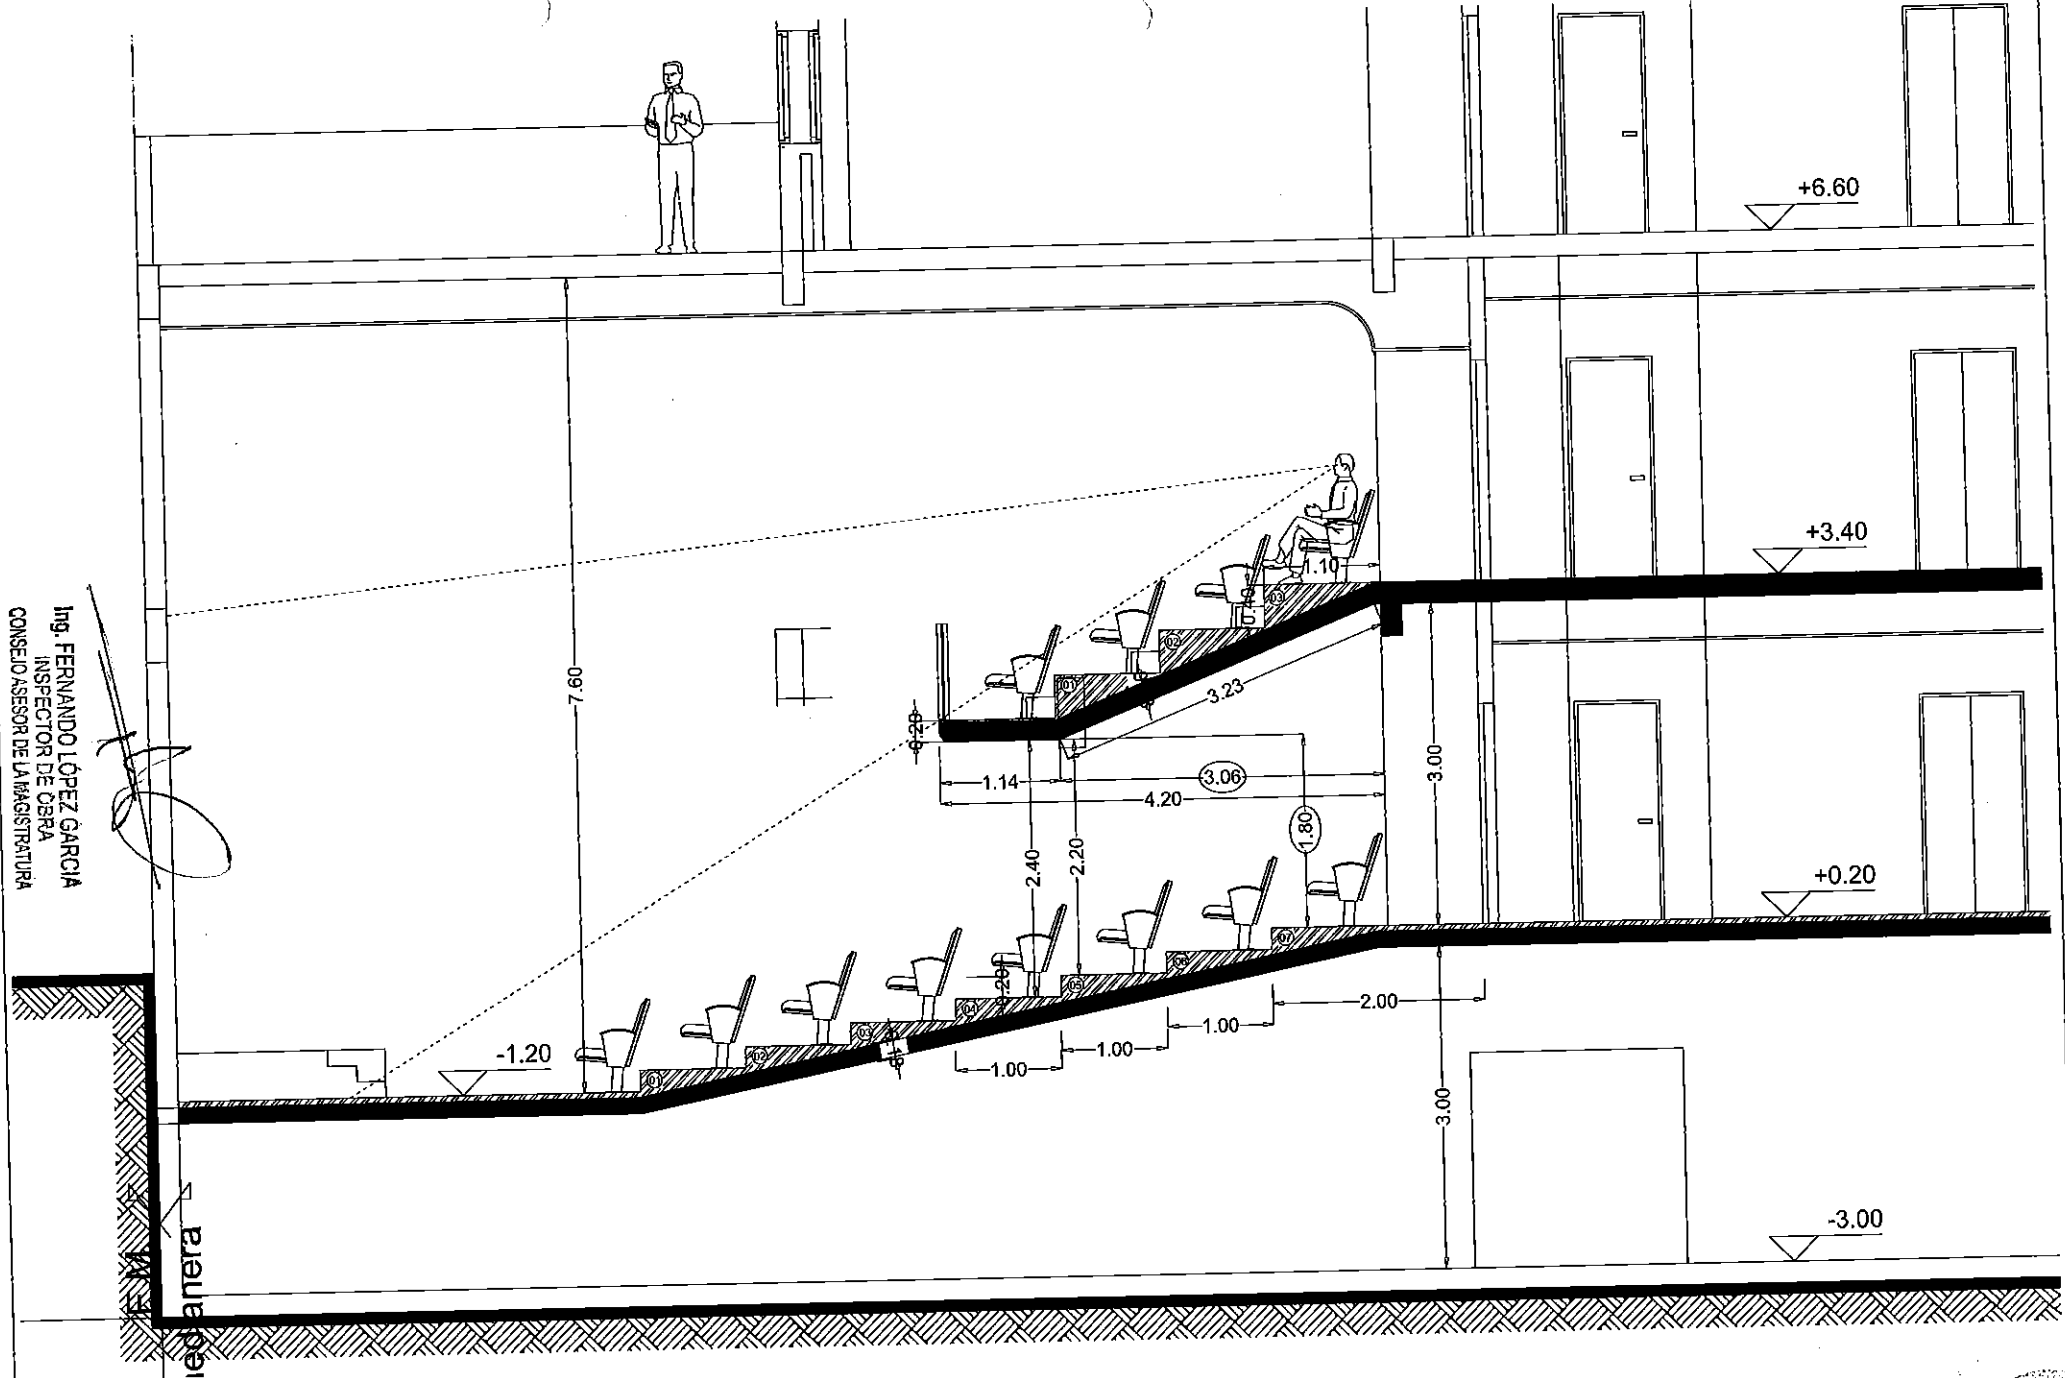

C.A.M. BUTACAS PARA AUDITORIO

CORTE DEL AUDITORIO

