


 


## **ANEXO III**


### **PLANOS DE ARQUITECTURA**

#### **PLANTAS, SUPERFICIES Y DISTRIBUCION**




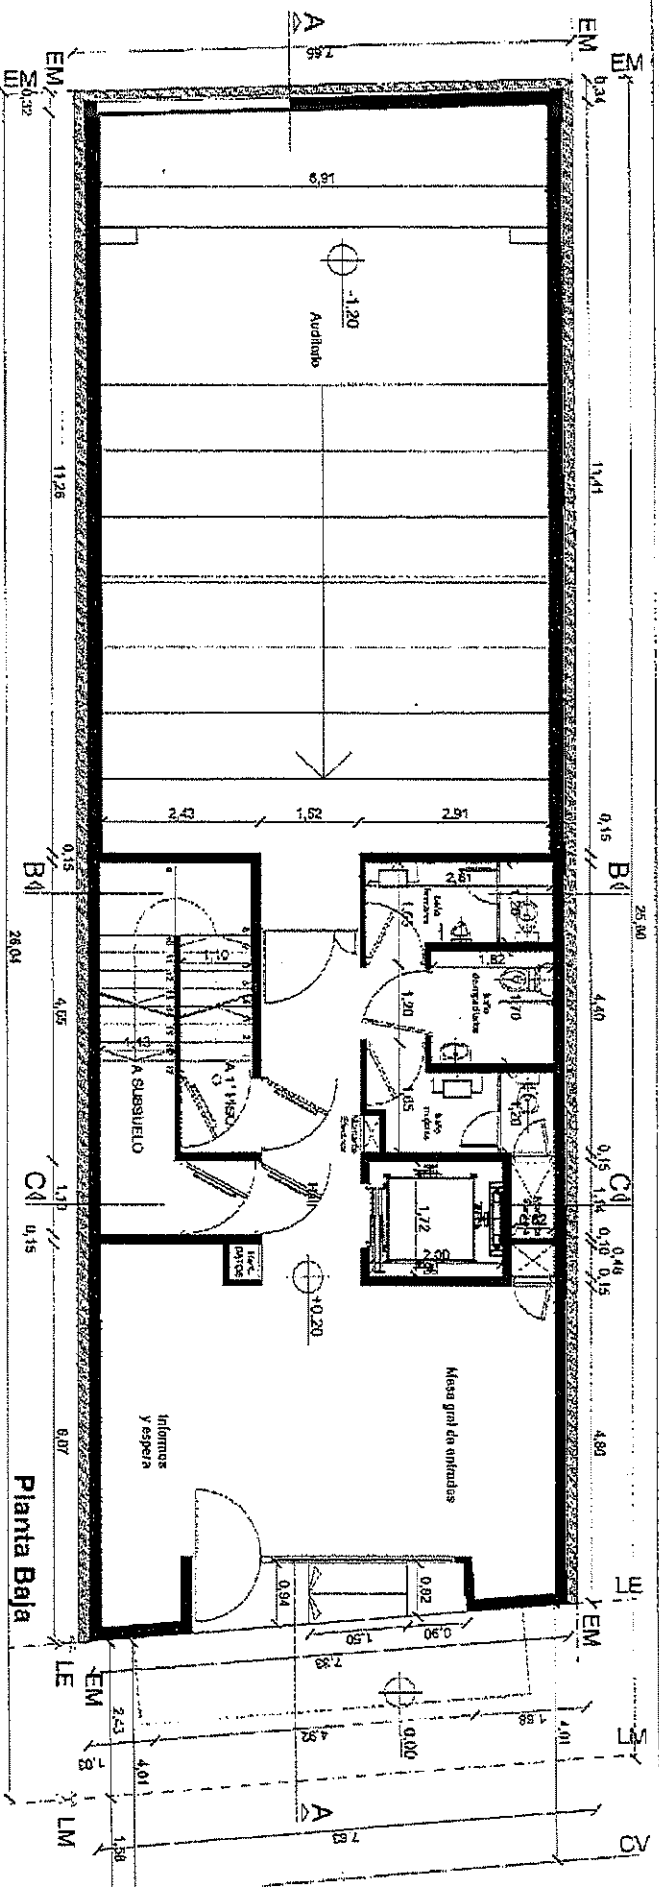




Planta Baja

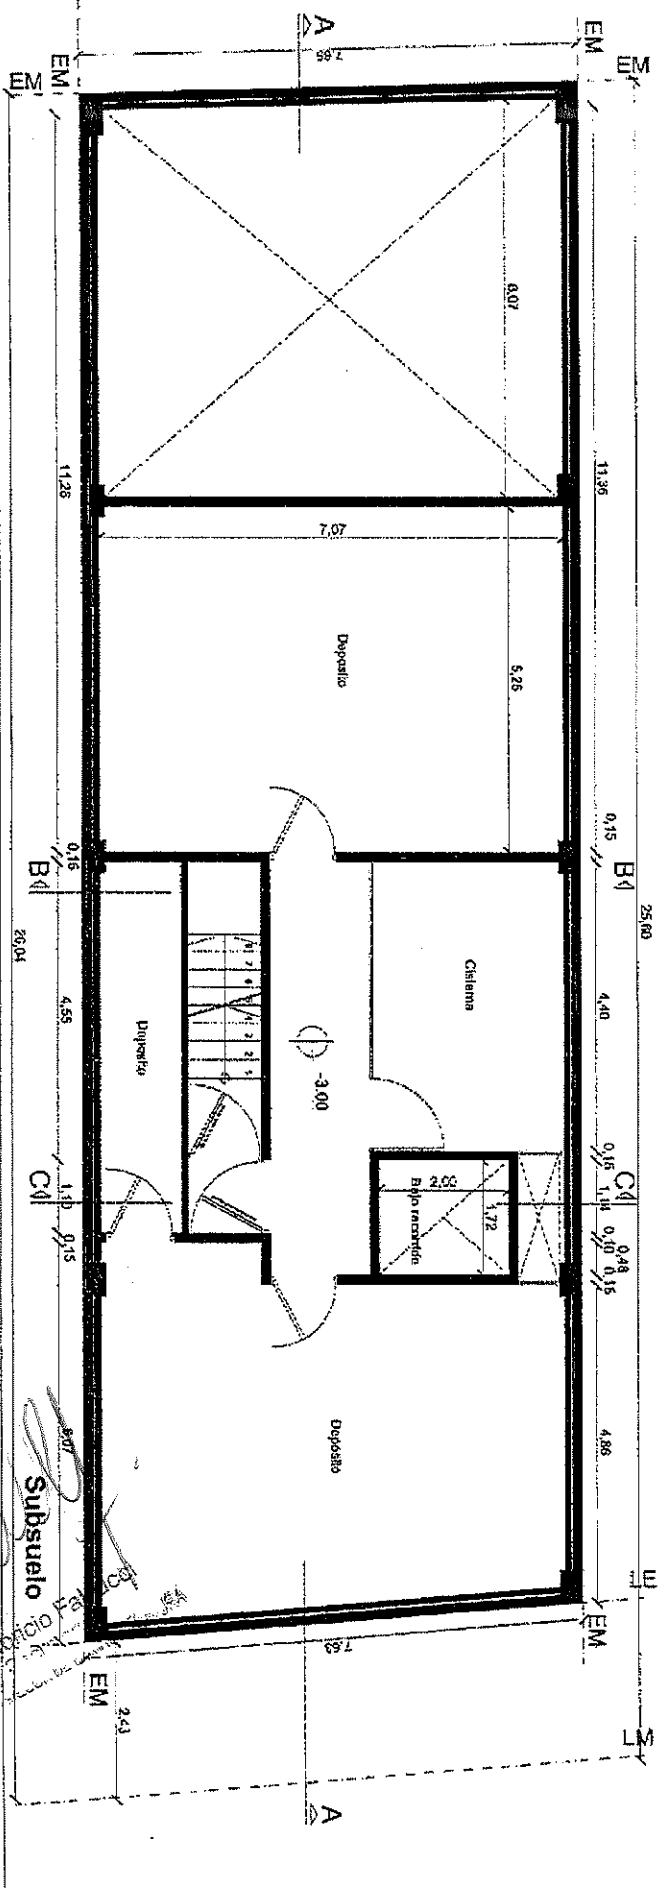



Subsuelo



Dr. Fabricio Fal...  
Arquitecto

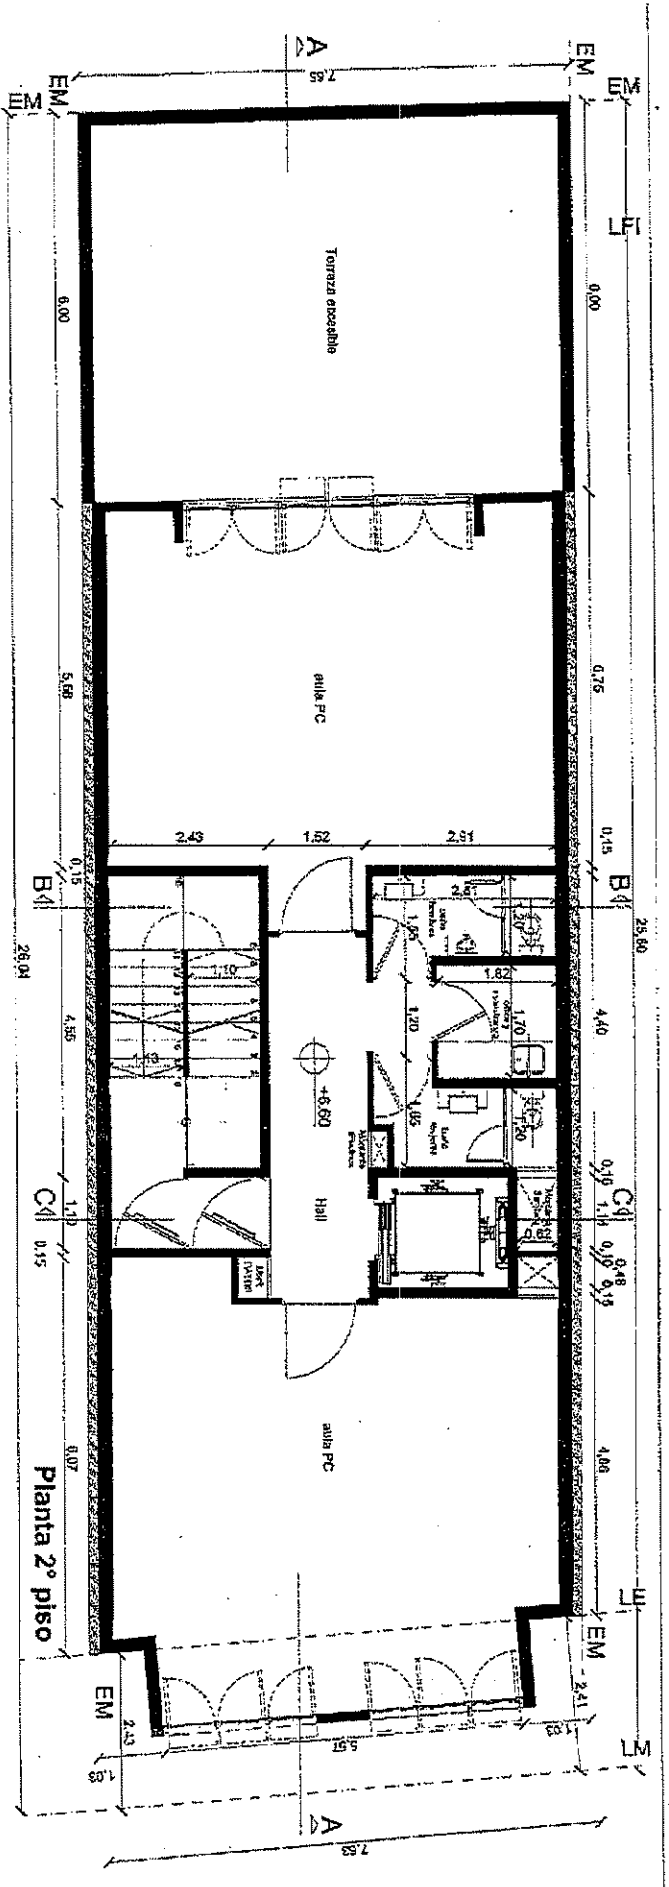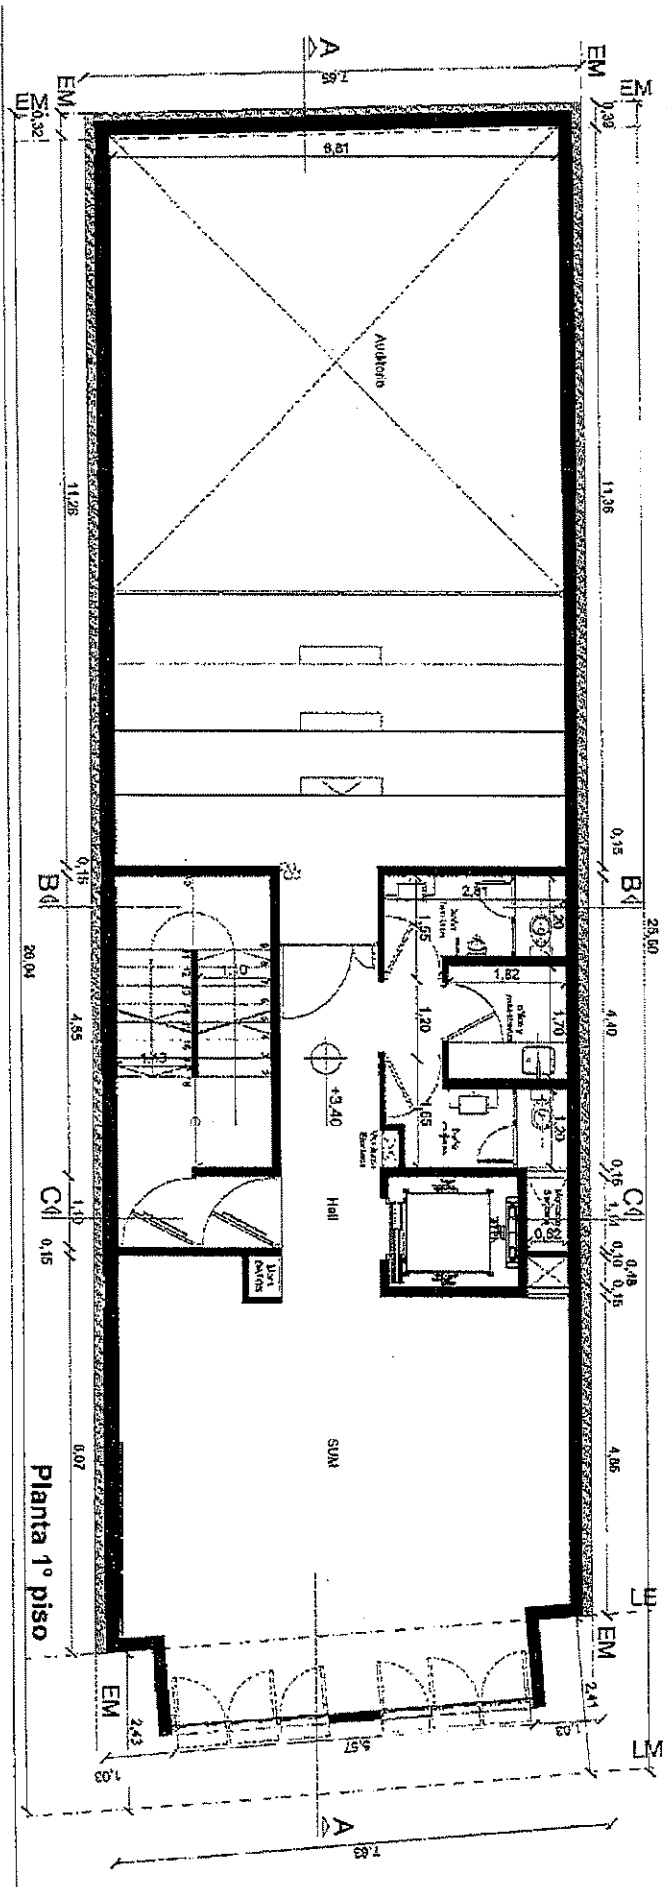

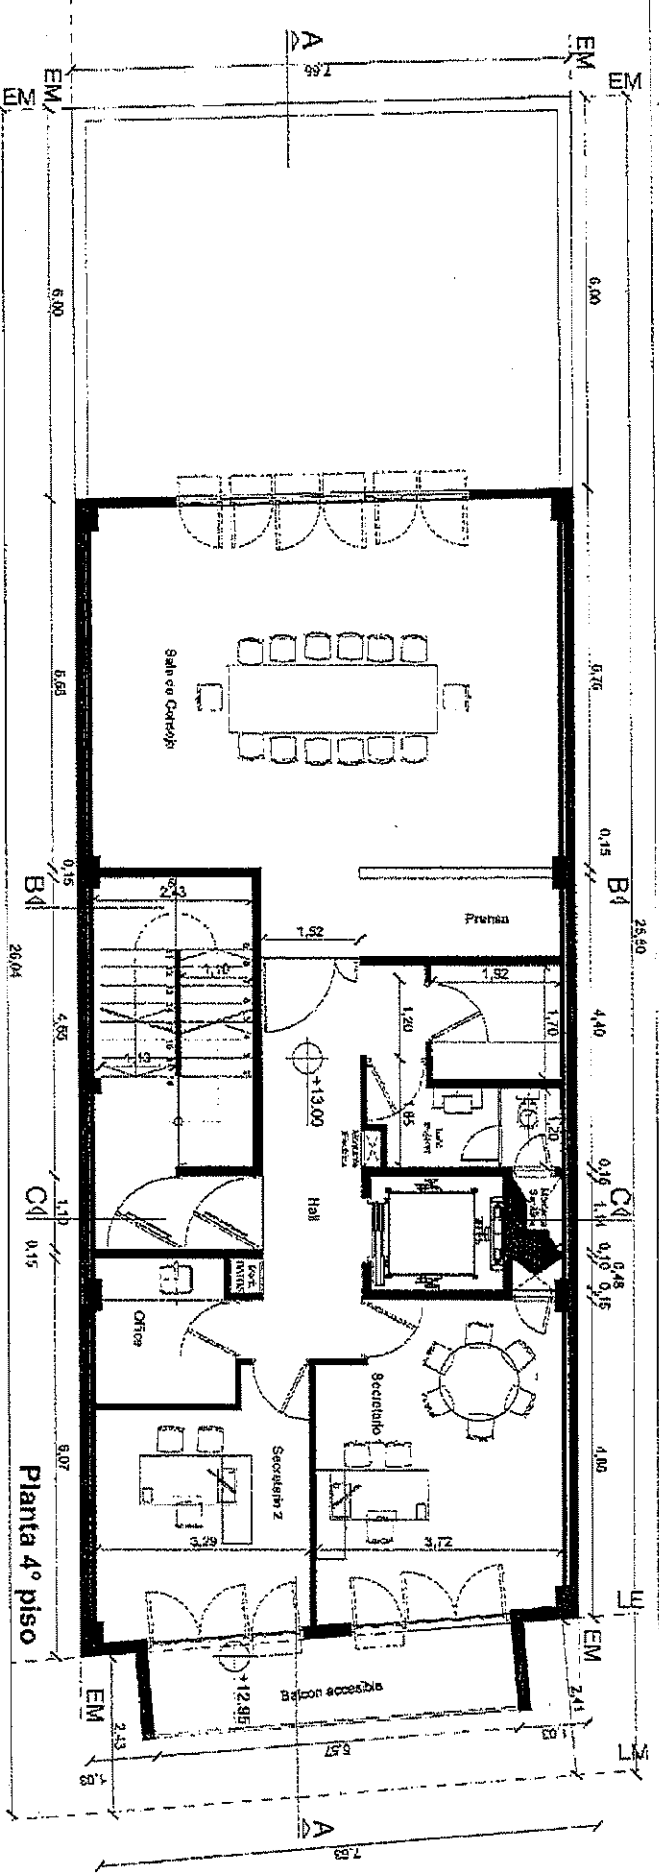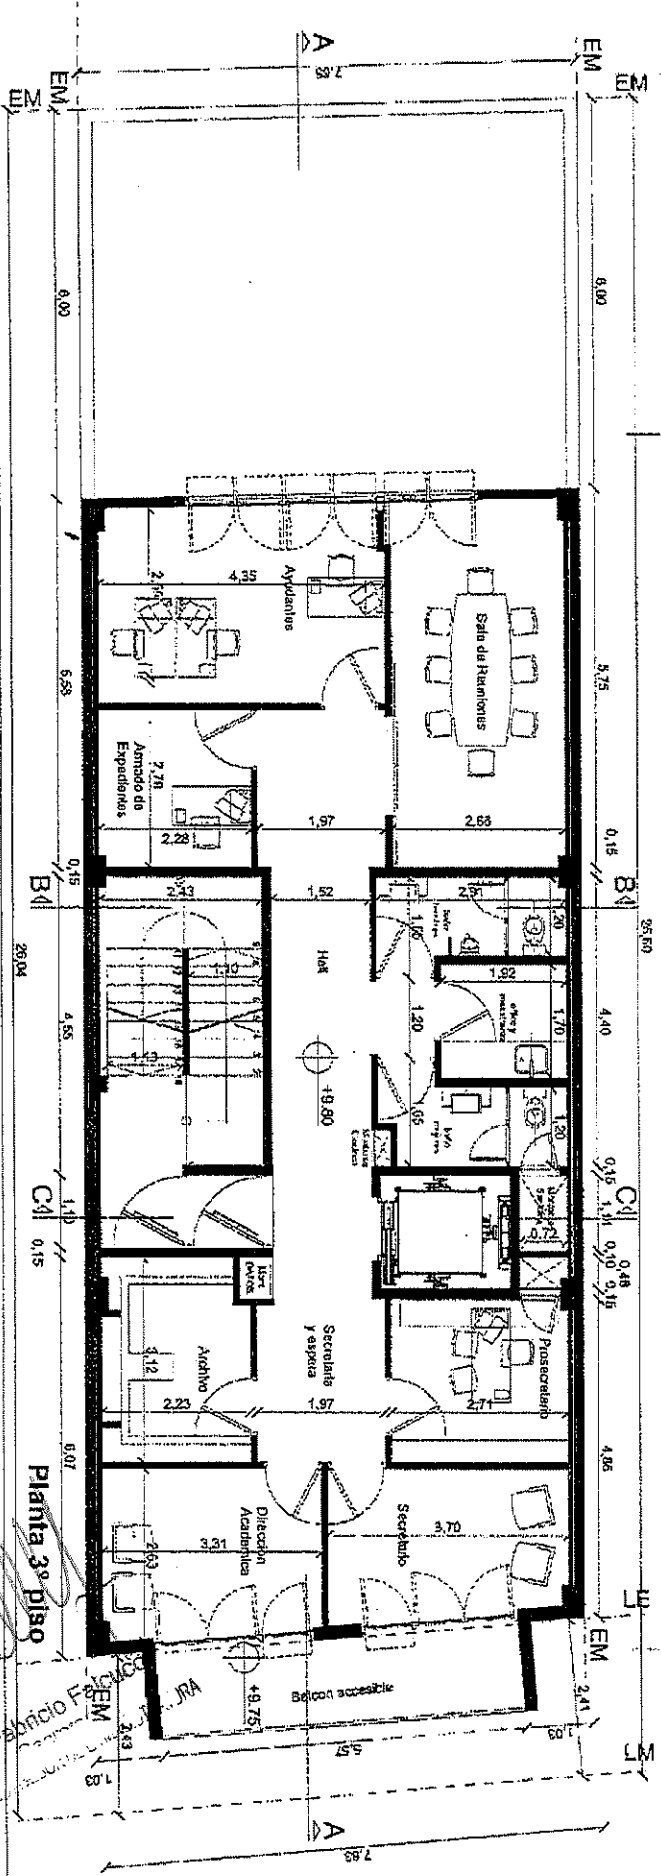

Dr. Fabricio Falcón

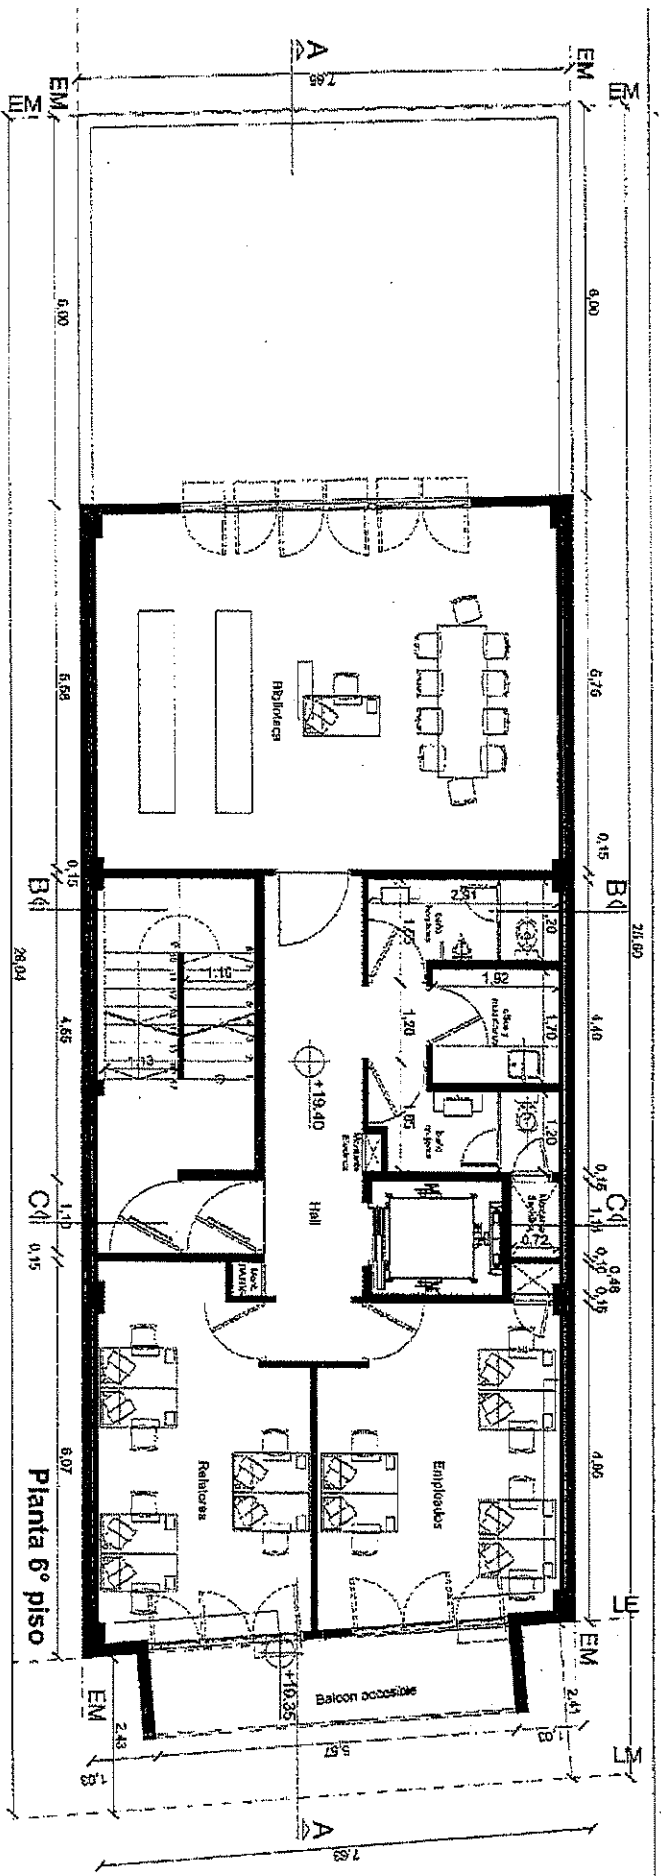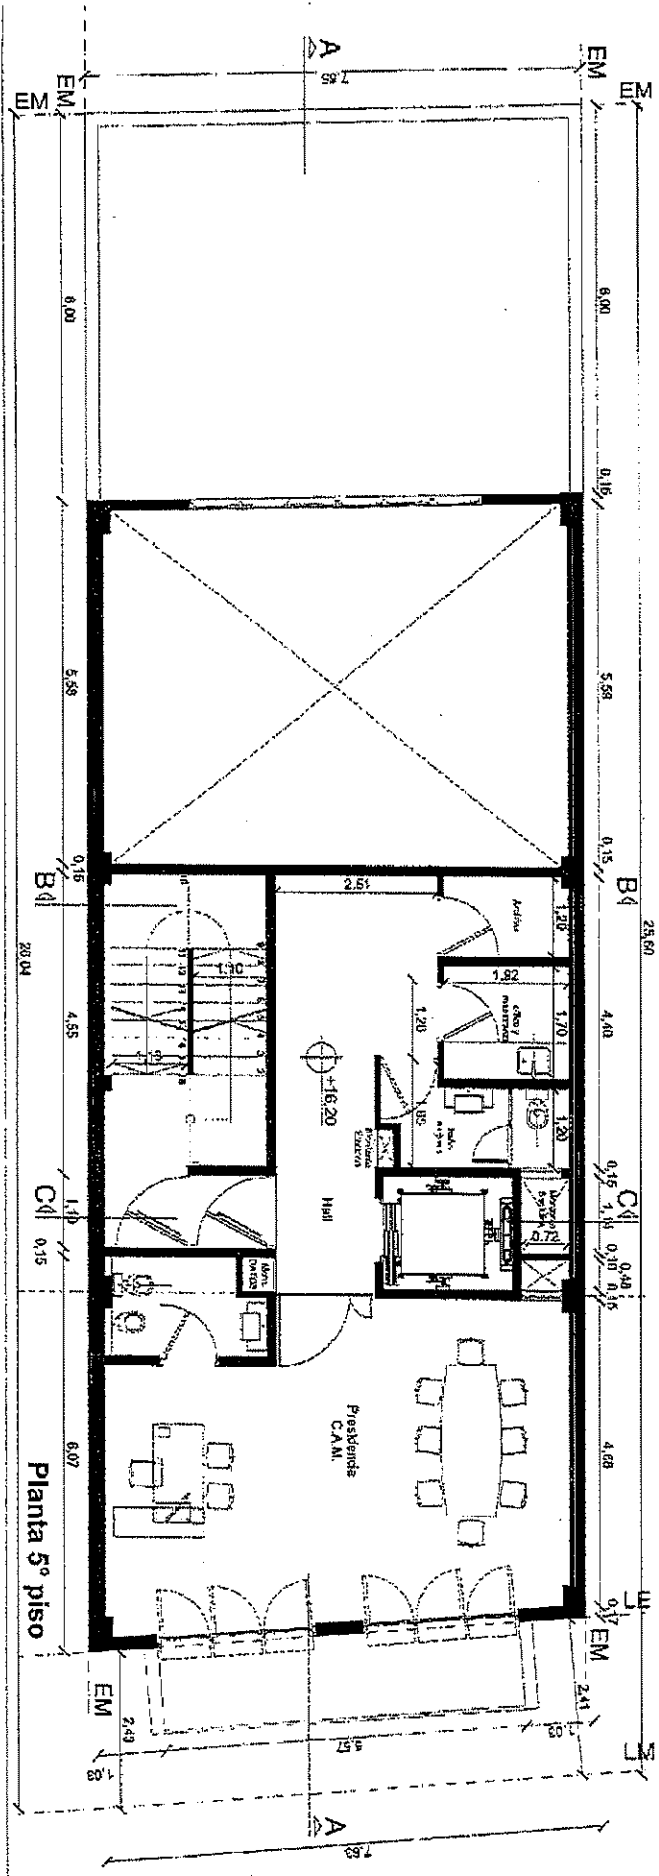

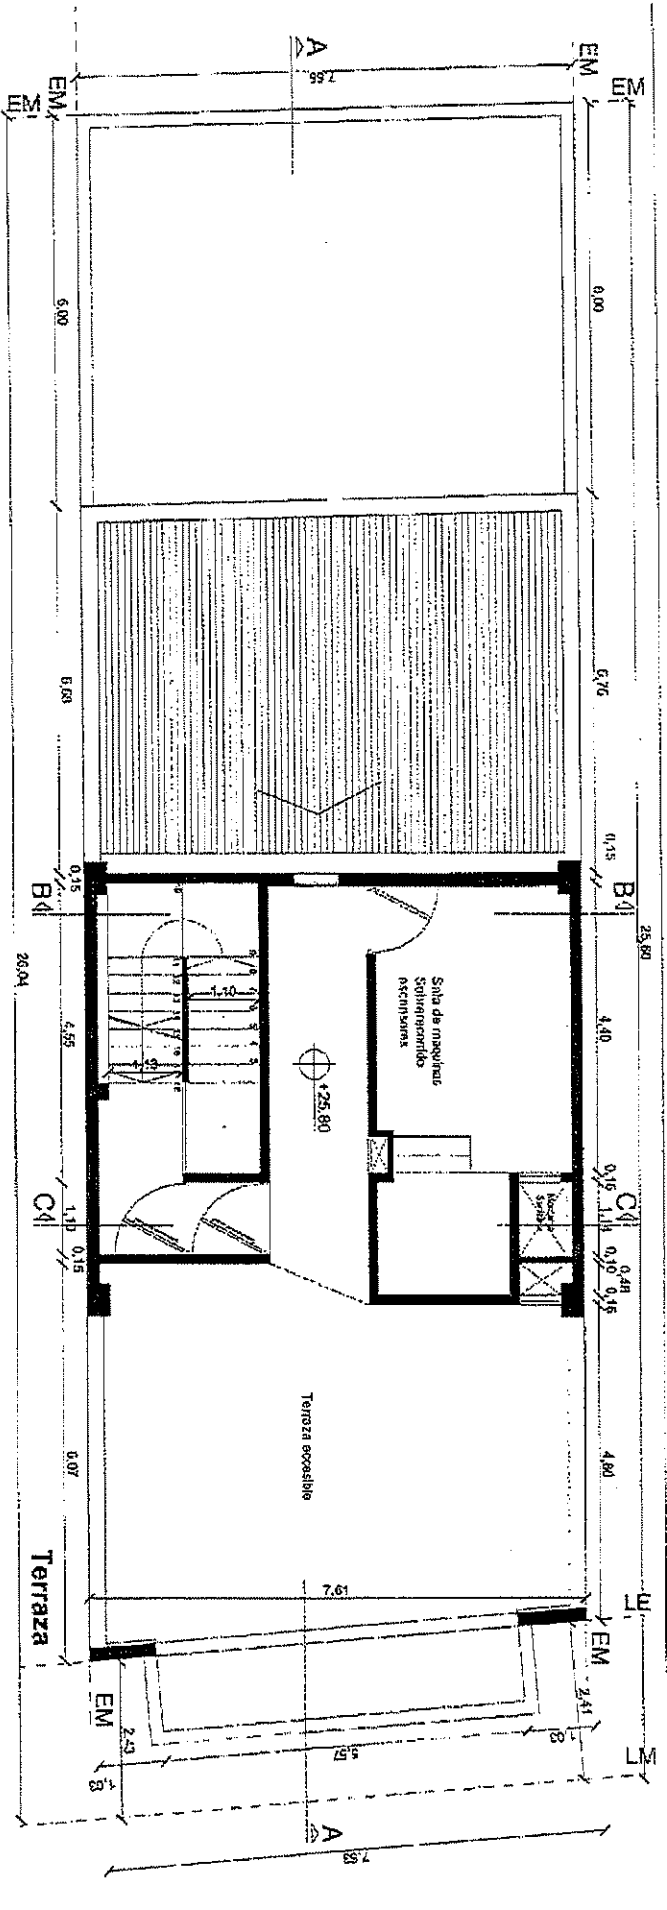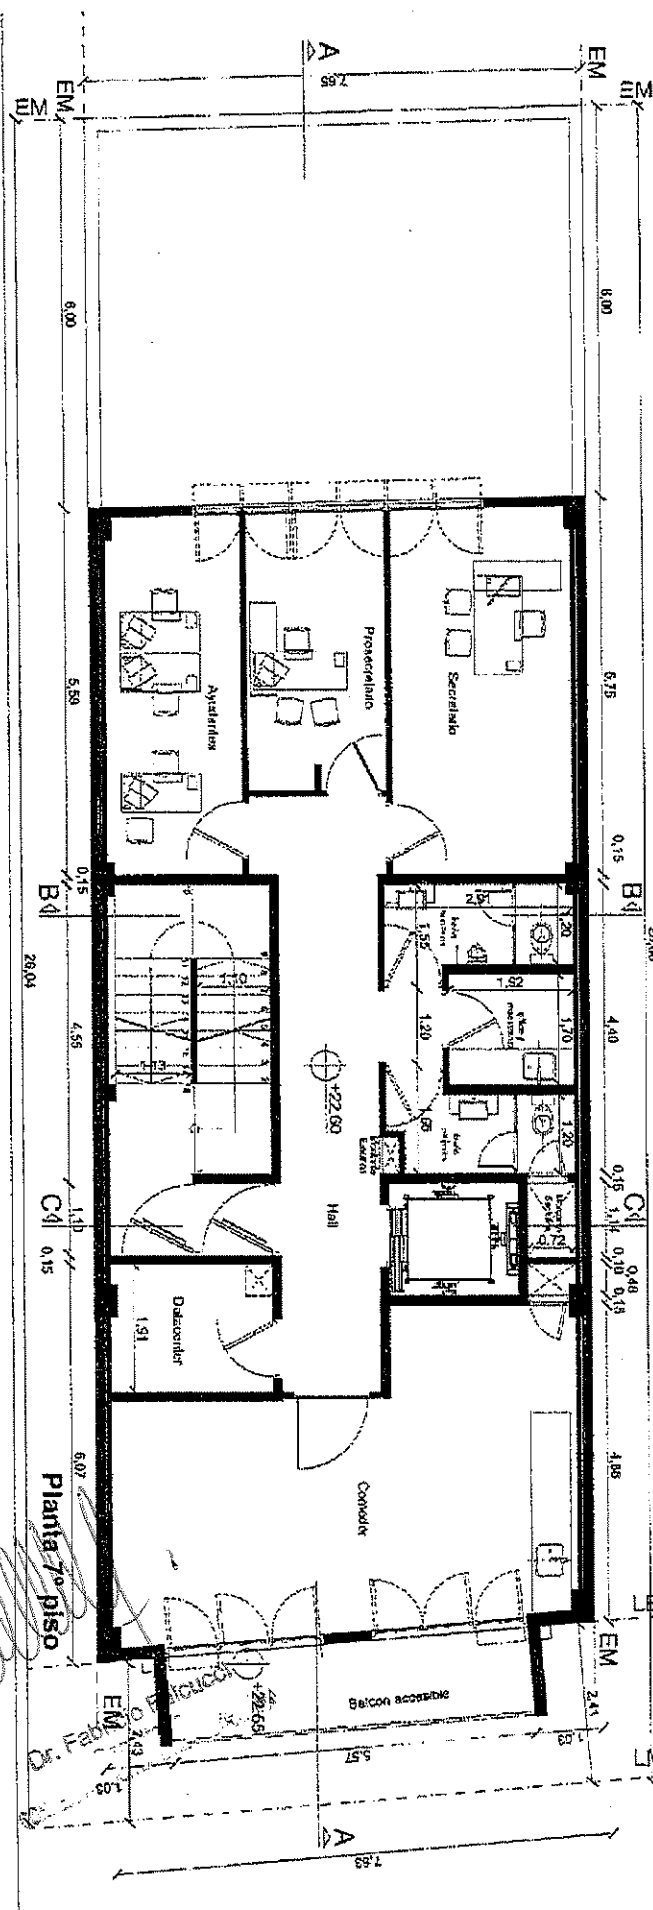

Dr. Fabio FACQUA

